D

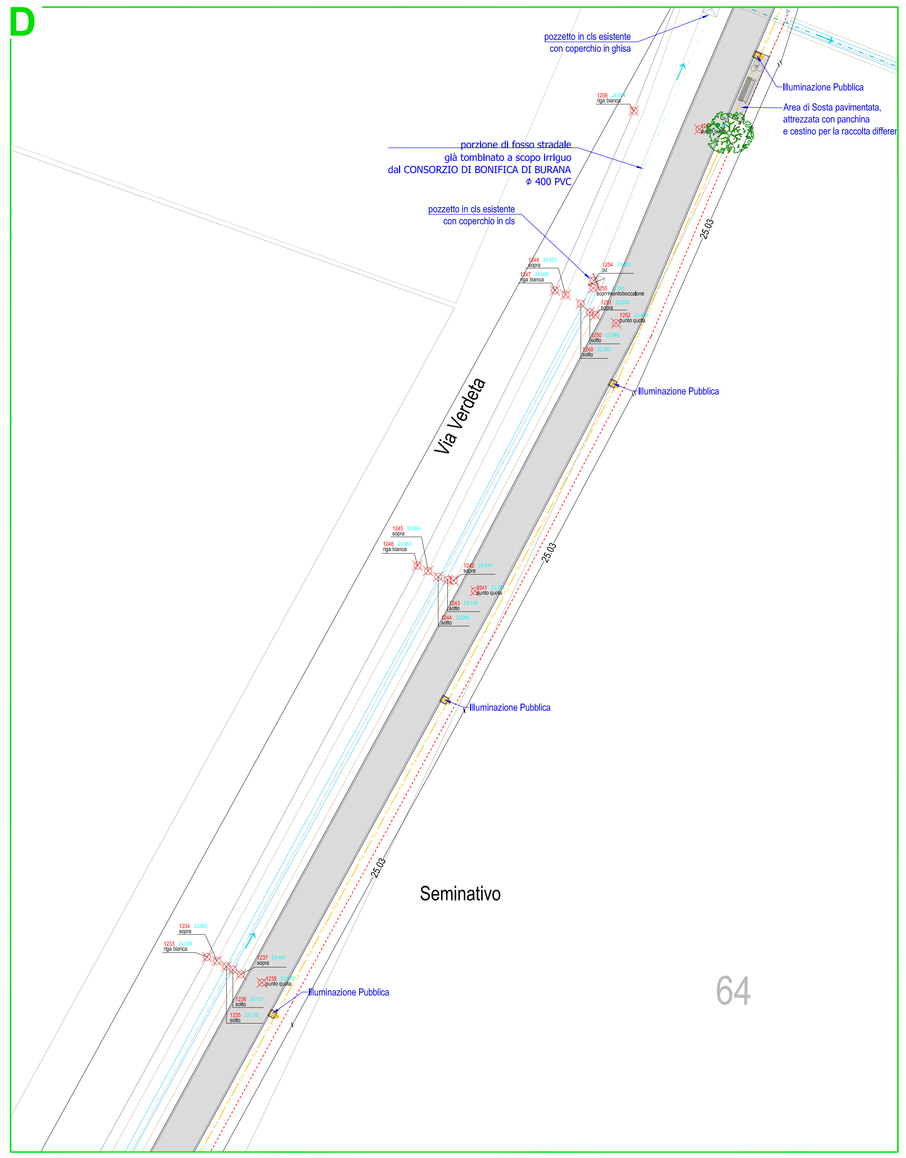

F

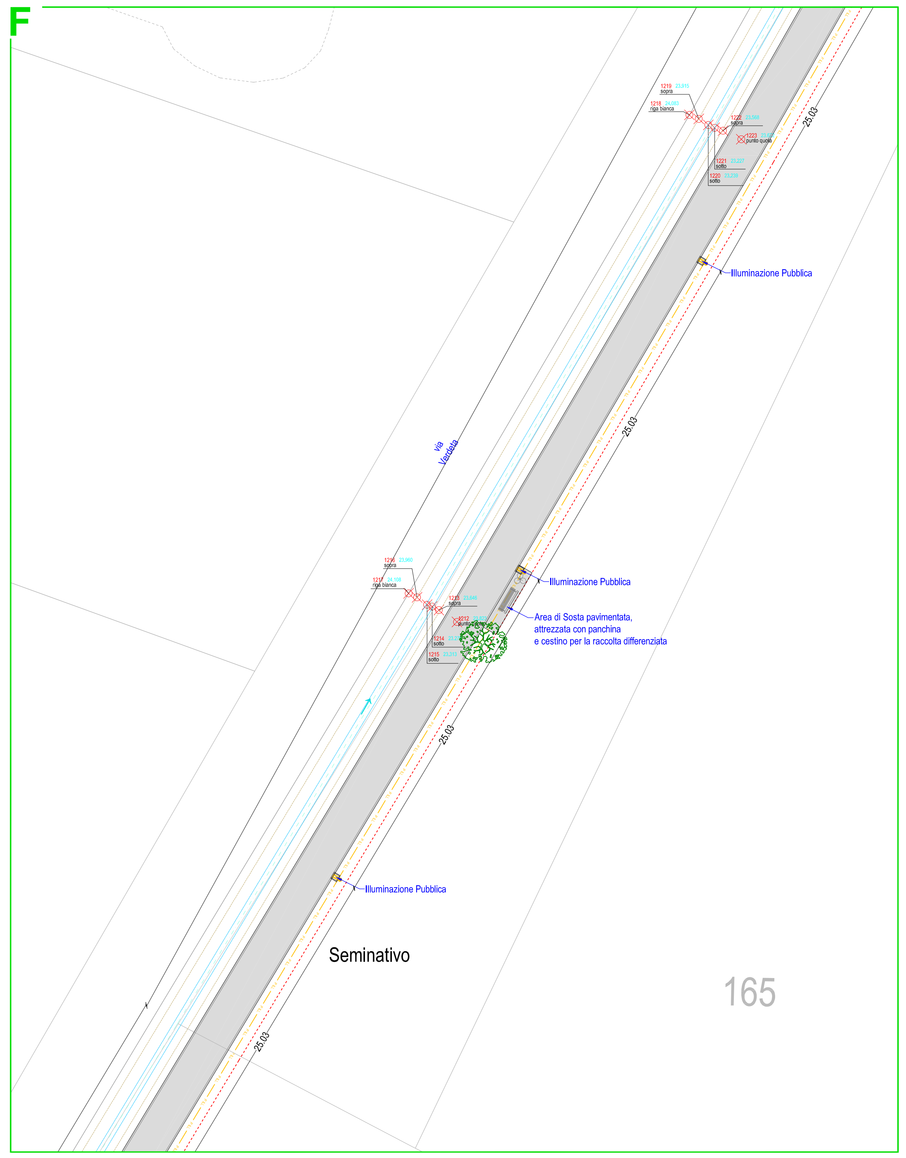

H

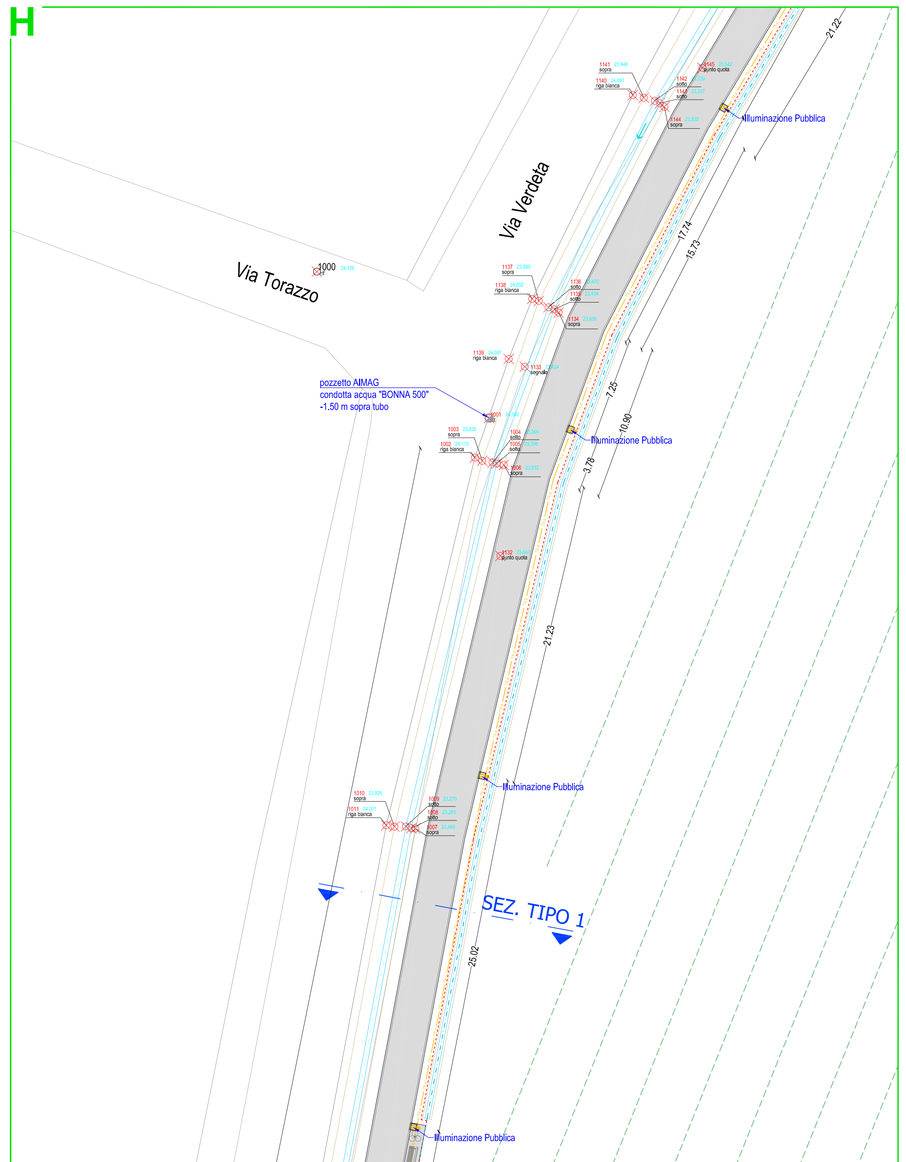

E

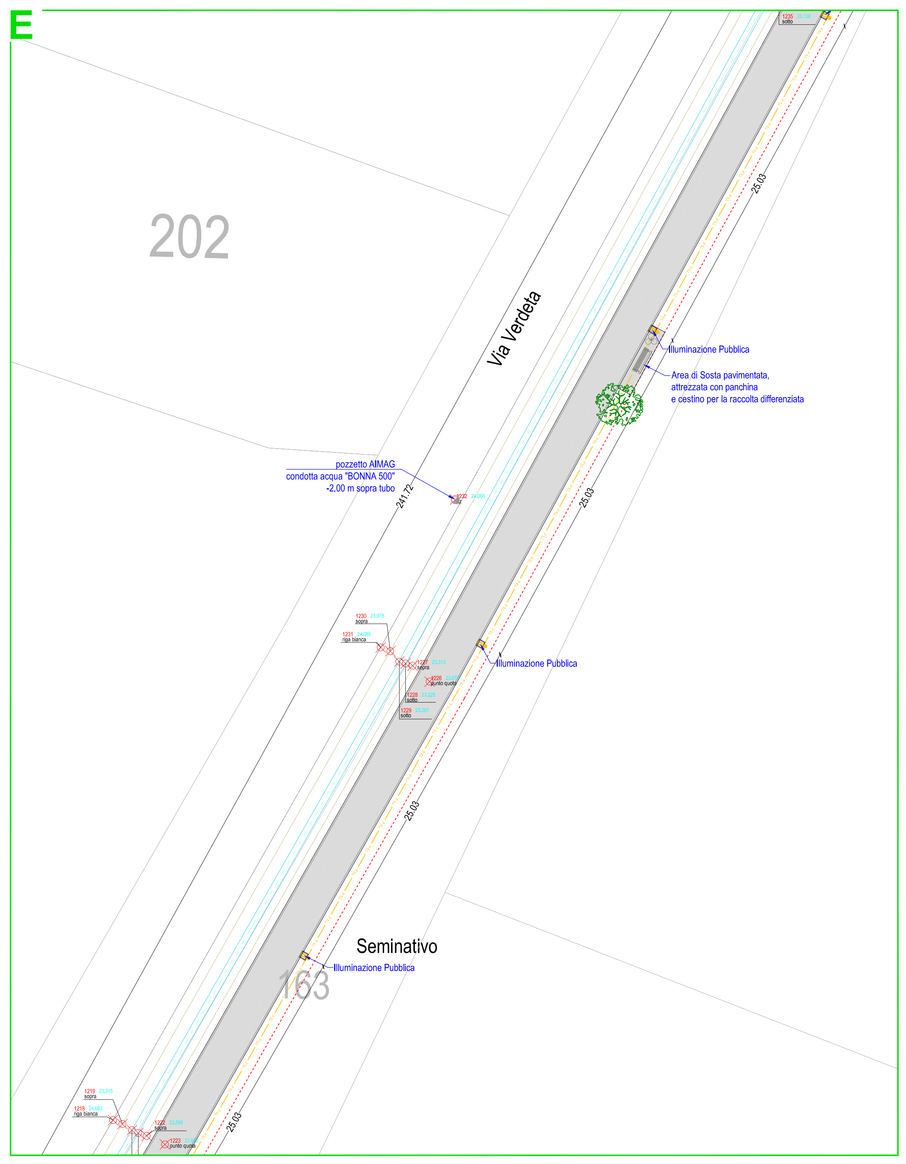

G

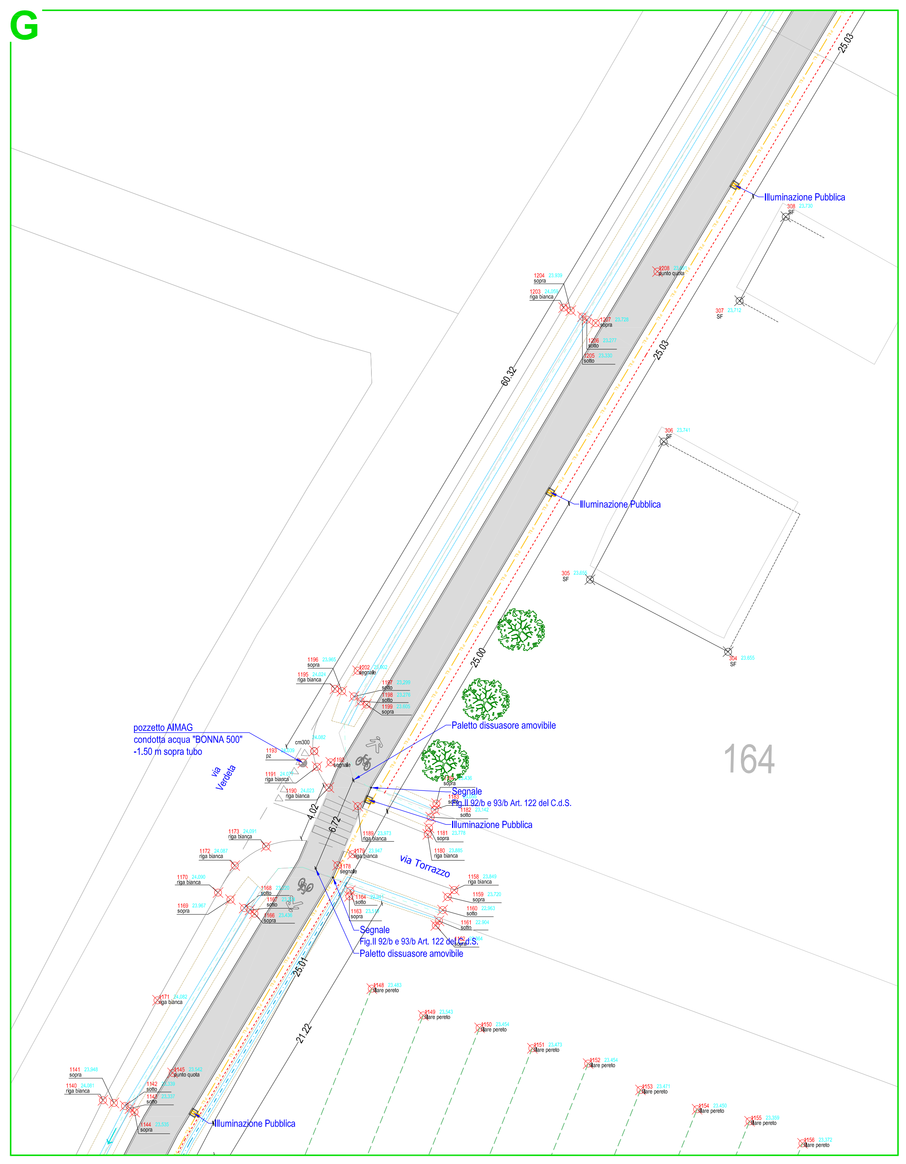

PLANIMETRIA GENERALE
scala 1:5000

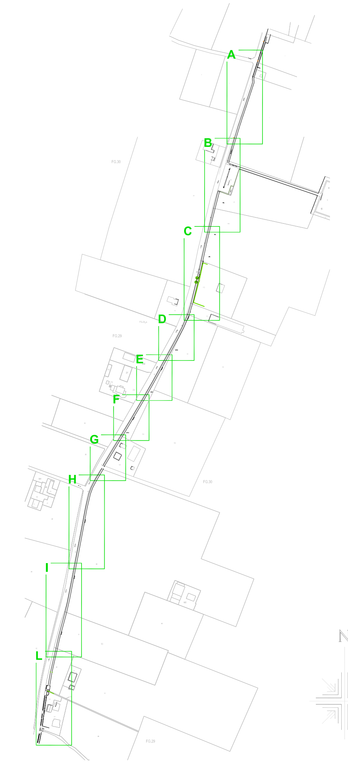

COMUNE DI BOMPORTO
Provincia di Modena

COMPLETAMENTO DEL PERCORSO CICLO-PEDONALE DI VIA VERDETA DI COLLEGAMENTO TRA LA FRAZIONE DI SORBARA E BASTIGLIA

ai sensi del Decreto 11 ottobre 2017 "Criteri ambientali minimi (CAM)"

PROGETTO ESECUTIVO

Responsabile Unico del Procedimento :
Geom. Roberto Cremonini

Responsabile del Procedimento espropriativo :
Ing. Pasquale Lo Fiego

Progettazione esecutiva
Ing. Pasquale Lo Fiego

Progettazione e Direzione Lavori
Impianto di pubblica illuminazione
P.I. Maffenrari Davide (MAFIN GREEN POWER S.R.L.)

Coordinatore della sicurezza in Progettazione
ed Esecuzione dell'opera
Ing. Fabio Fentini

PROGETTO PLANIMETRIA
D - E - F - G - H

07	PE - PR/T.2	scala 1:200	aprile 2018