




SEZIONE TIPO 1 : CICLABILE IN SEDE PROPRIA

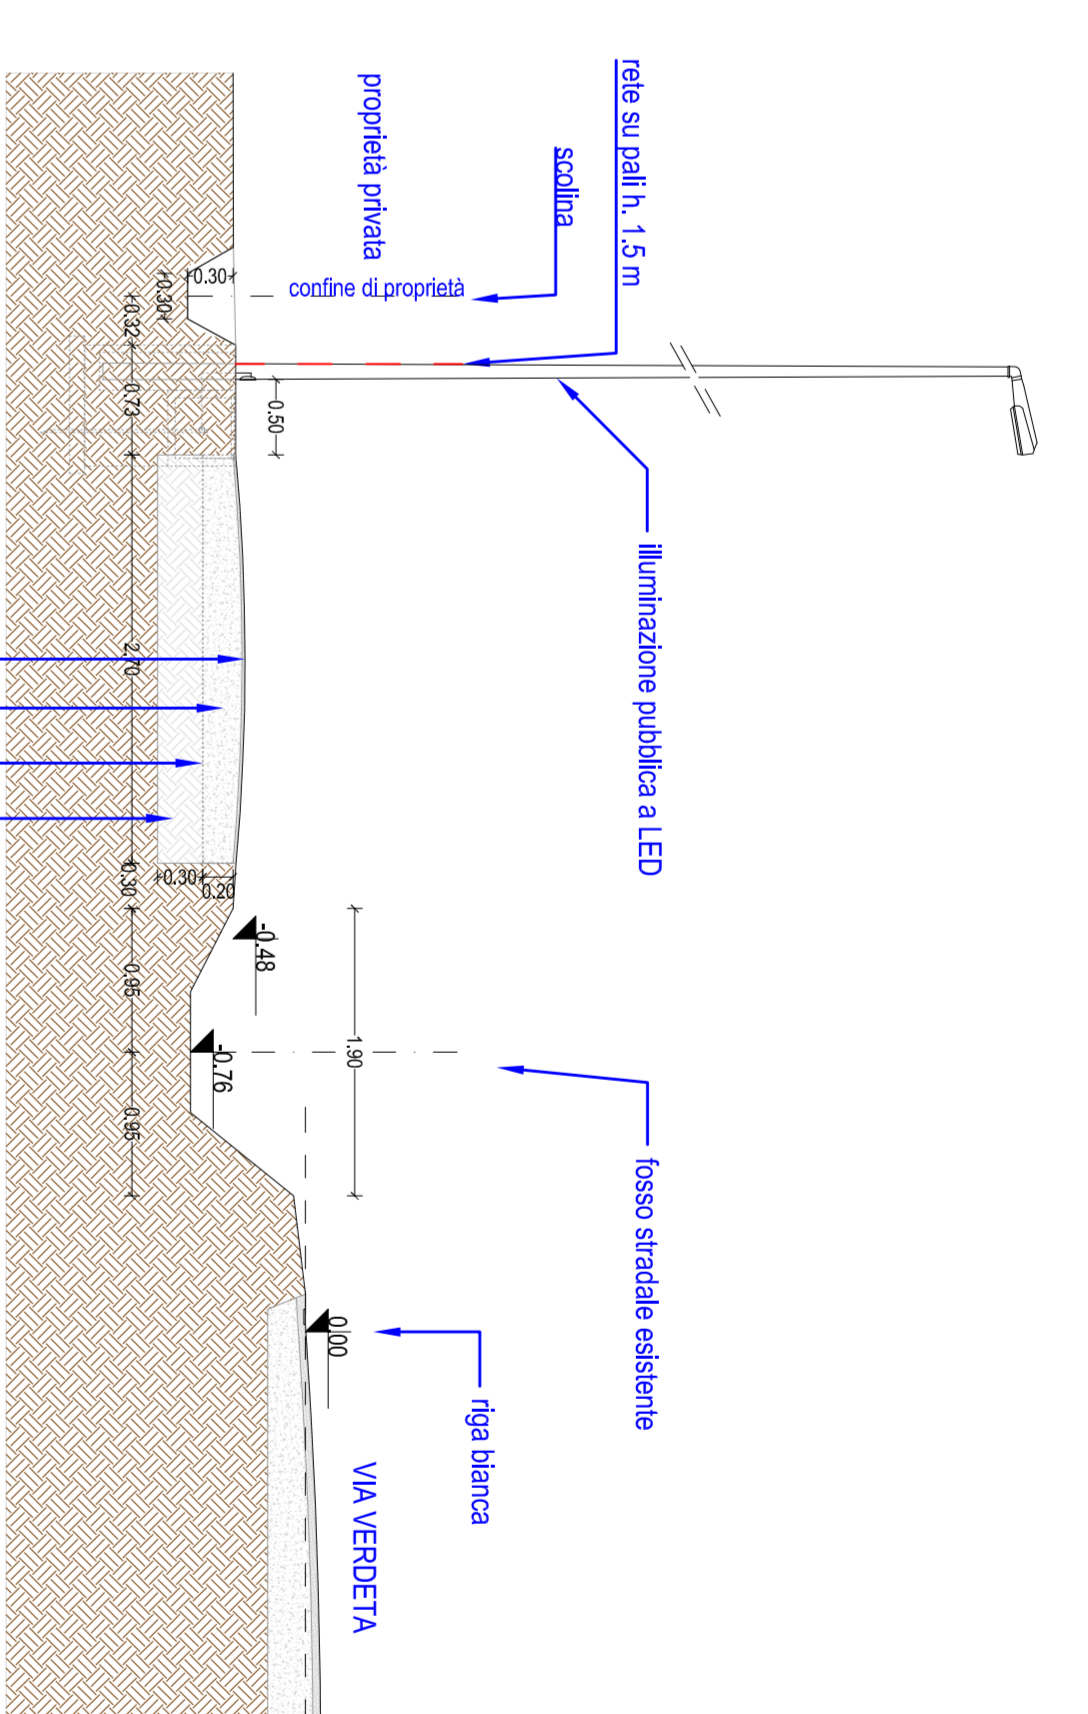


PIANTA TIPO 1 : CICLABILE IN SEDE PROPRIA

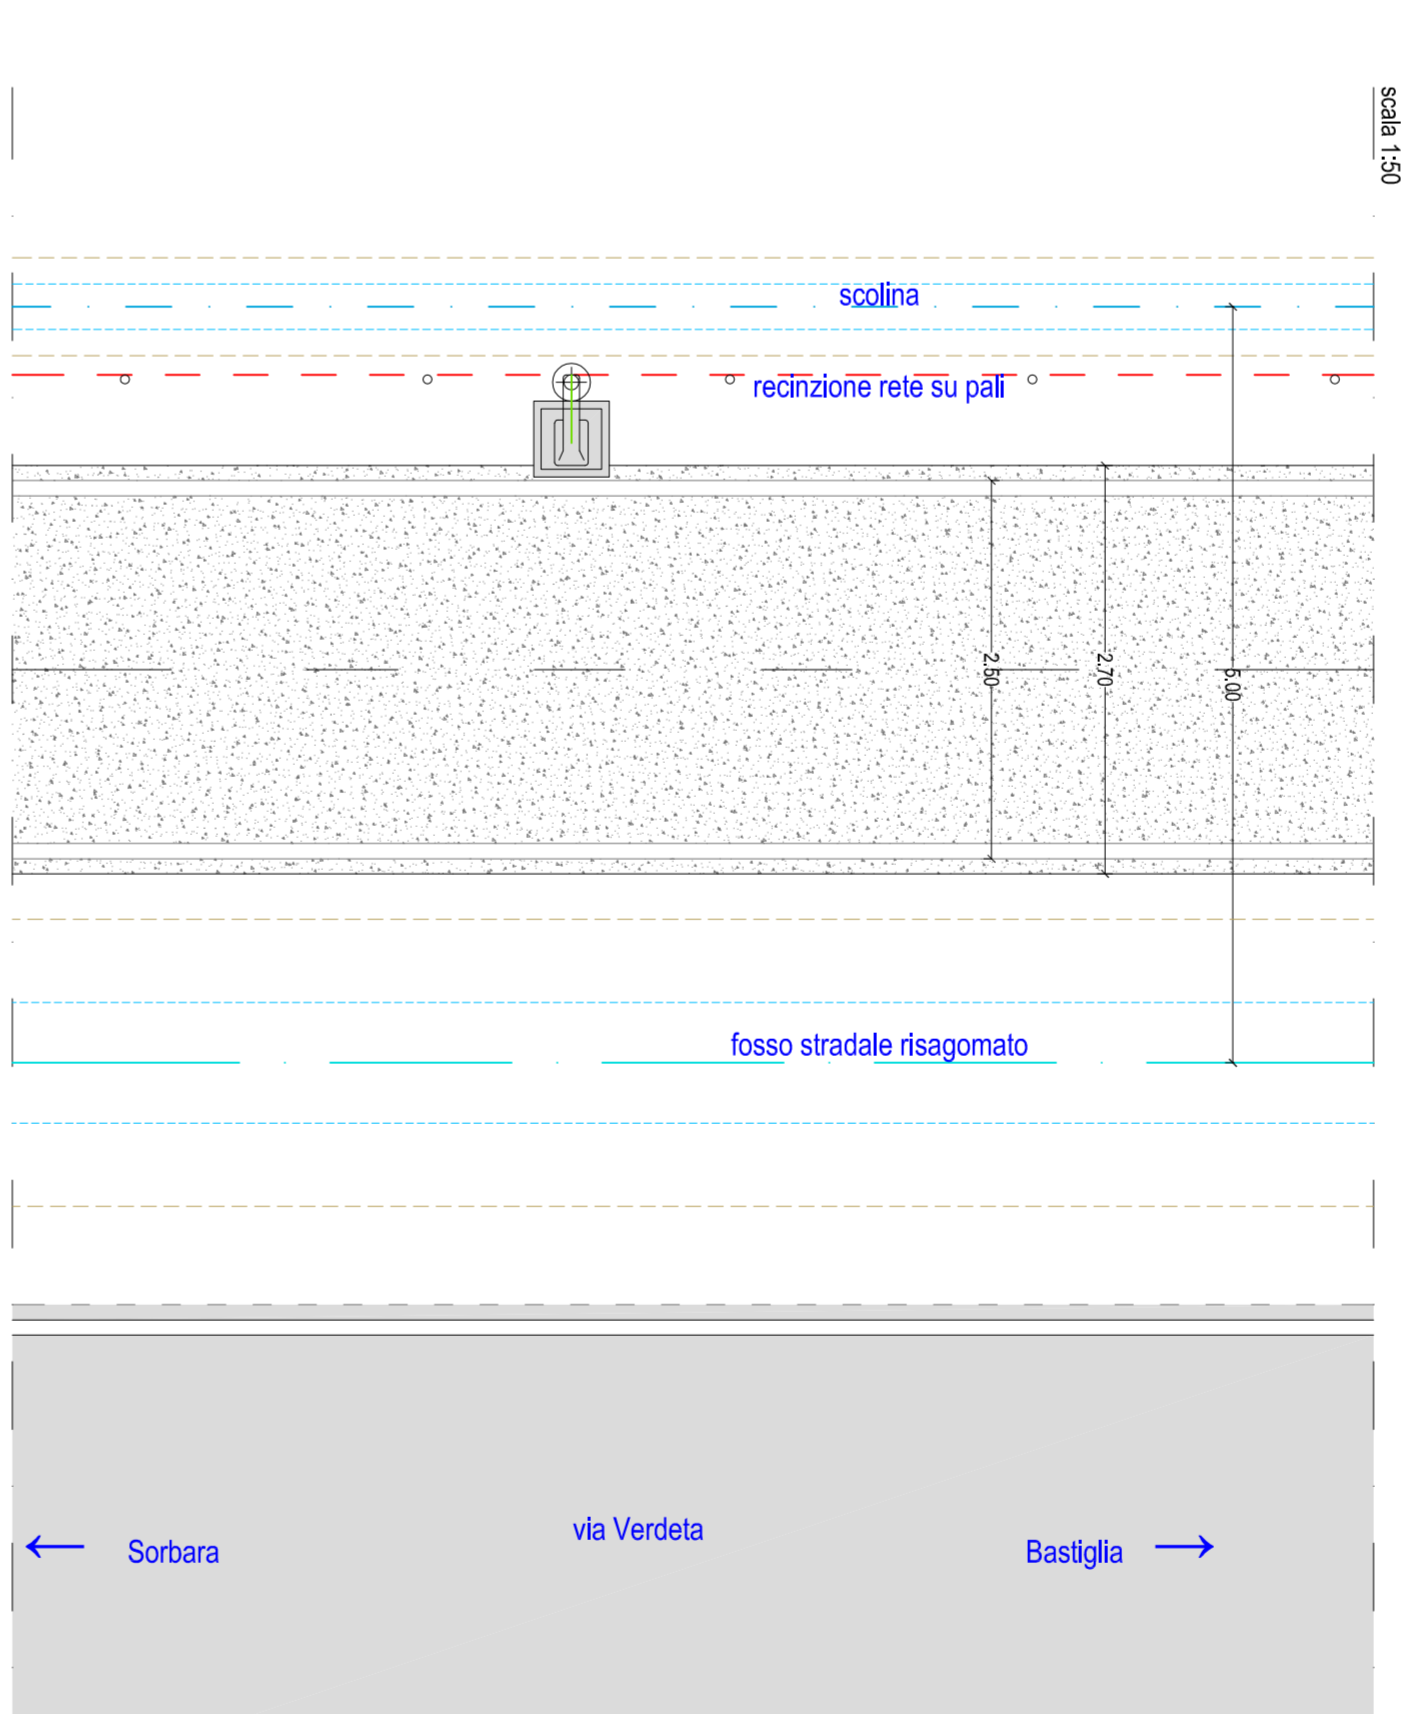


SEZIONE TIPO 2 : CICLABILE IN SEDE PROPRIA PROTETTA

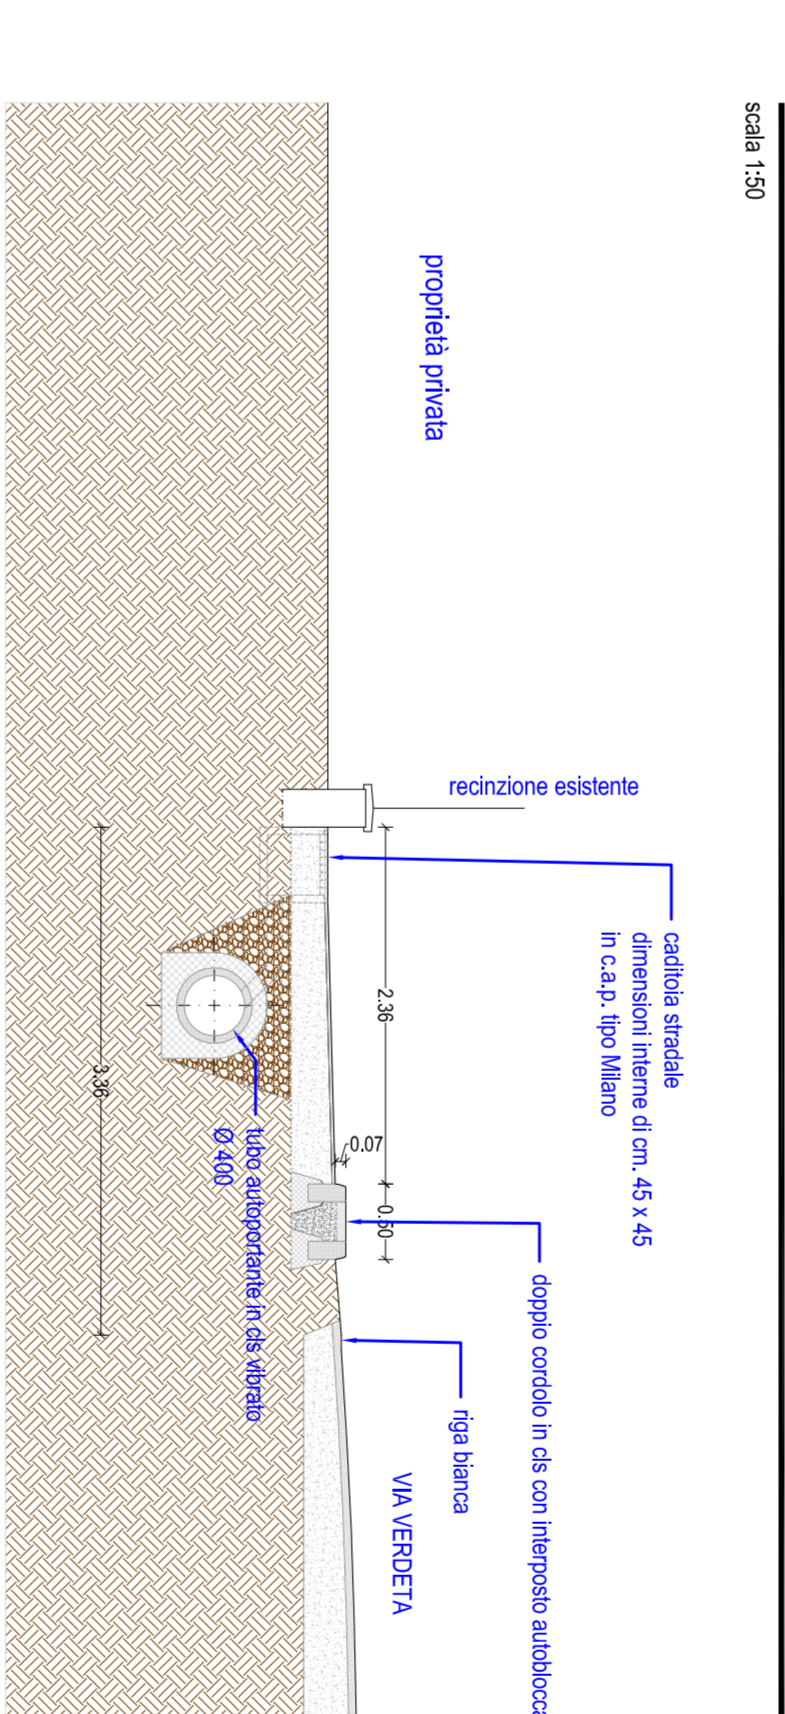

PIANTA TIPO 2 : CICLABILE IN SEDE PROPRIA PROTETTA

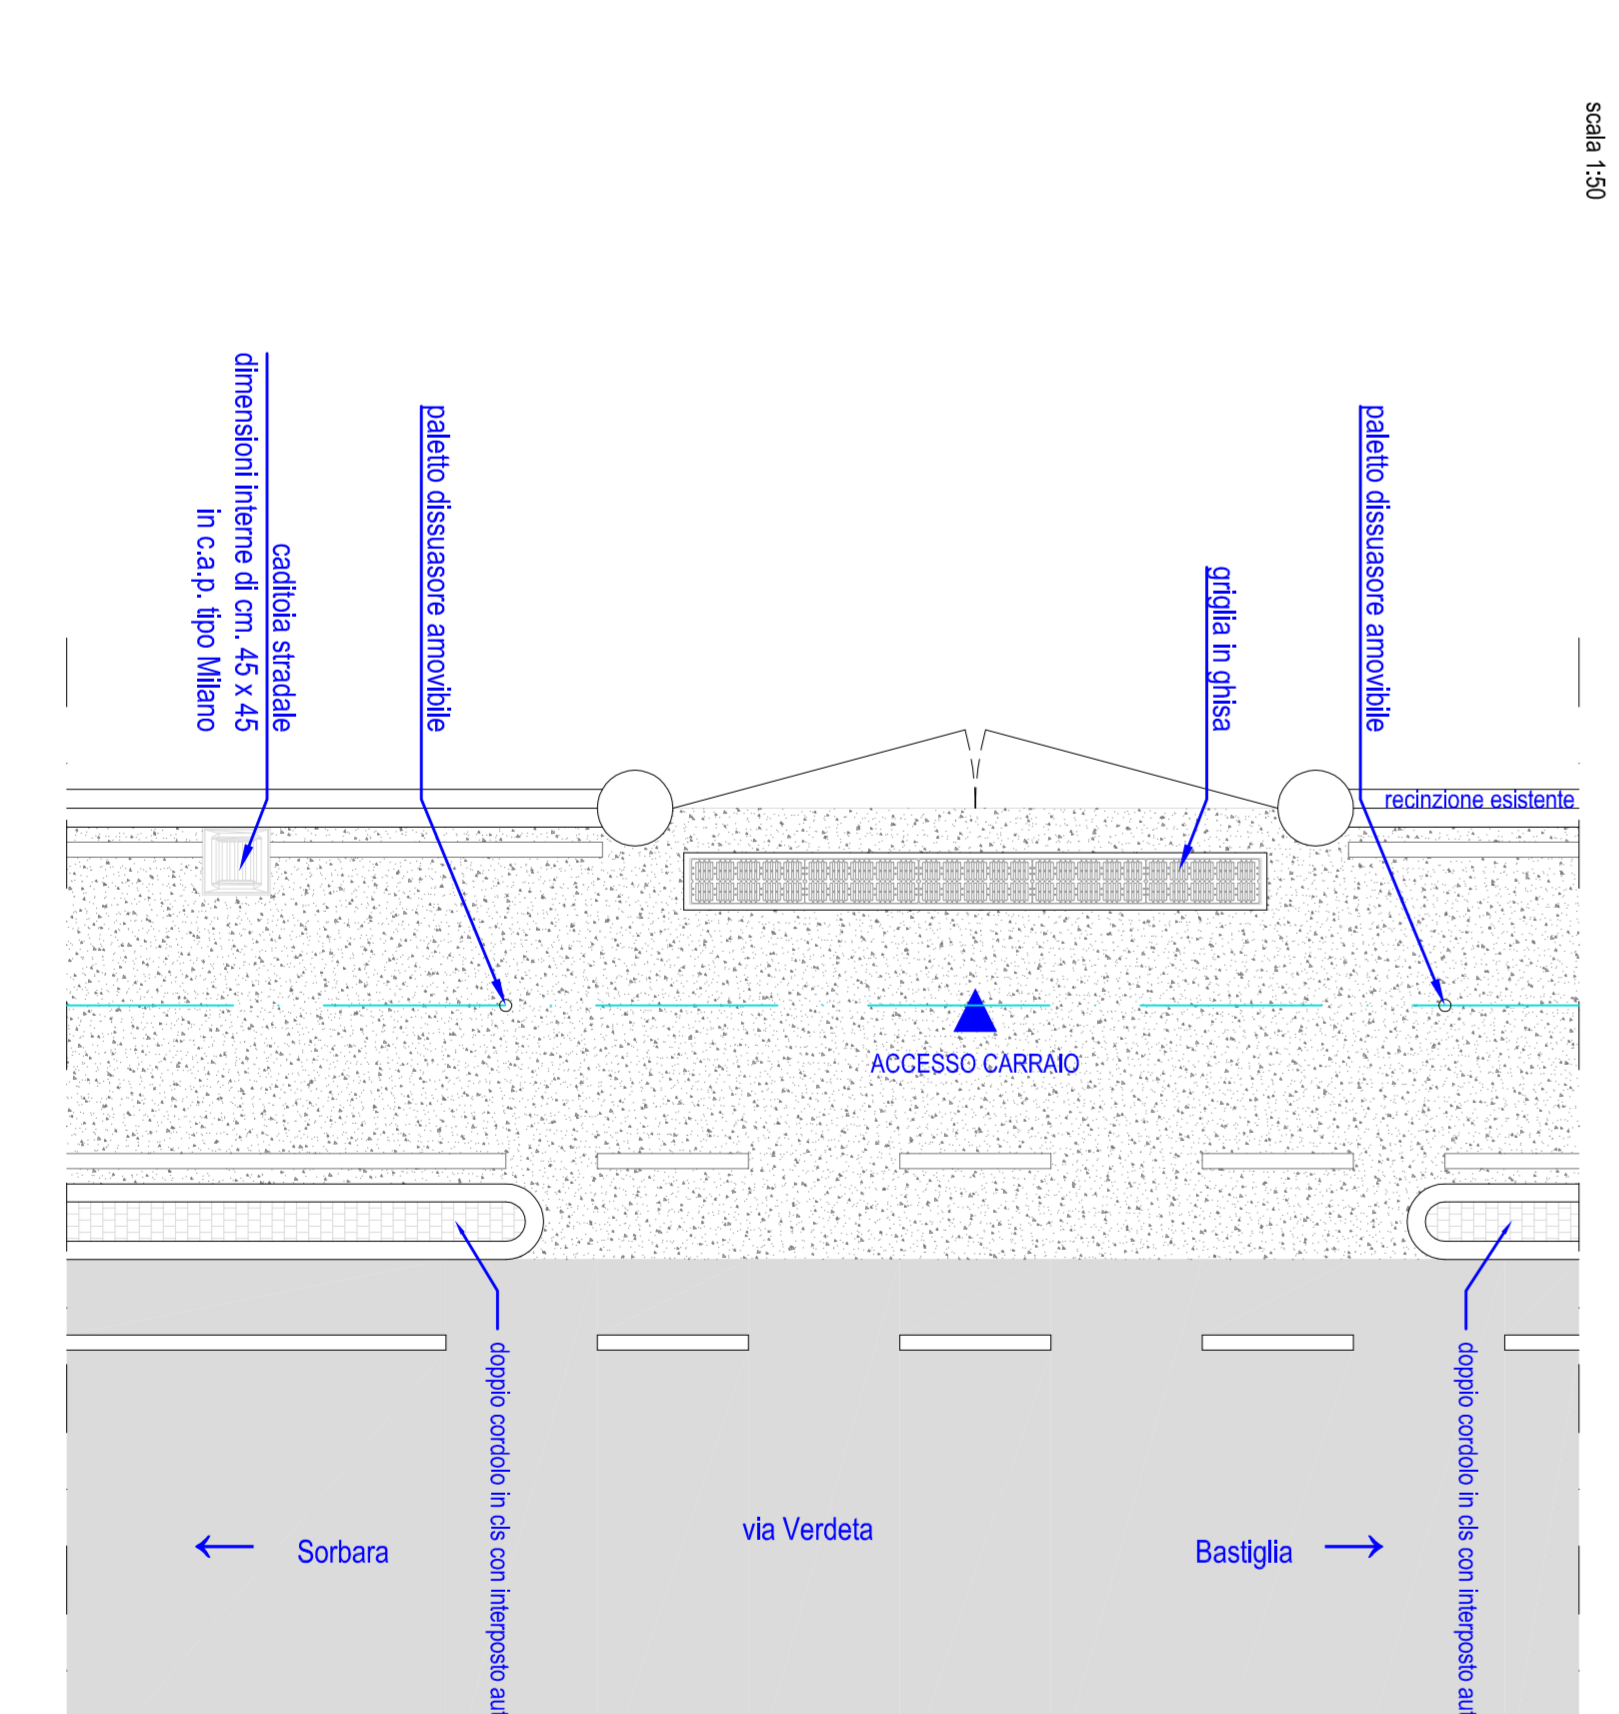

PLANIMETRIA GENERALE

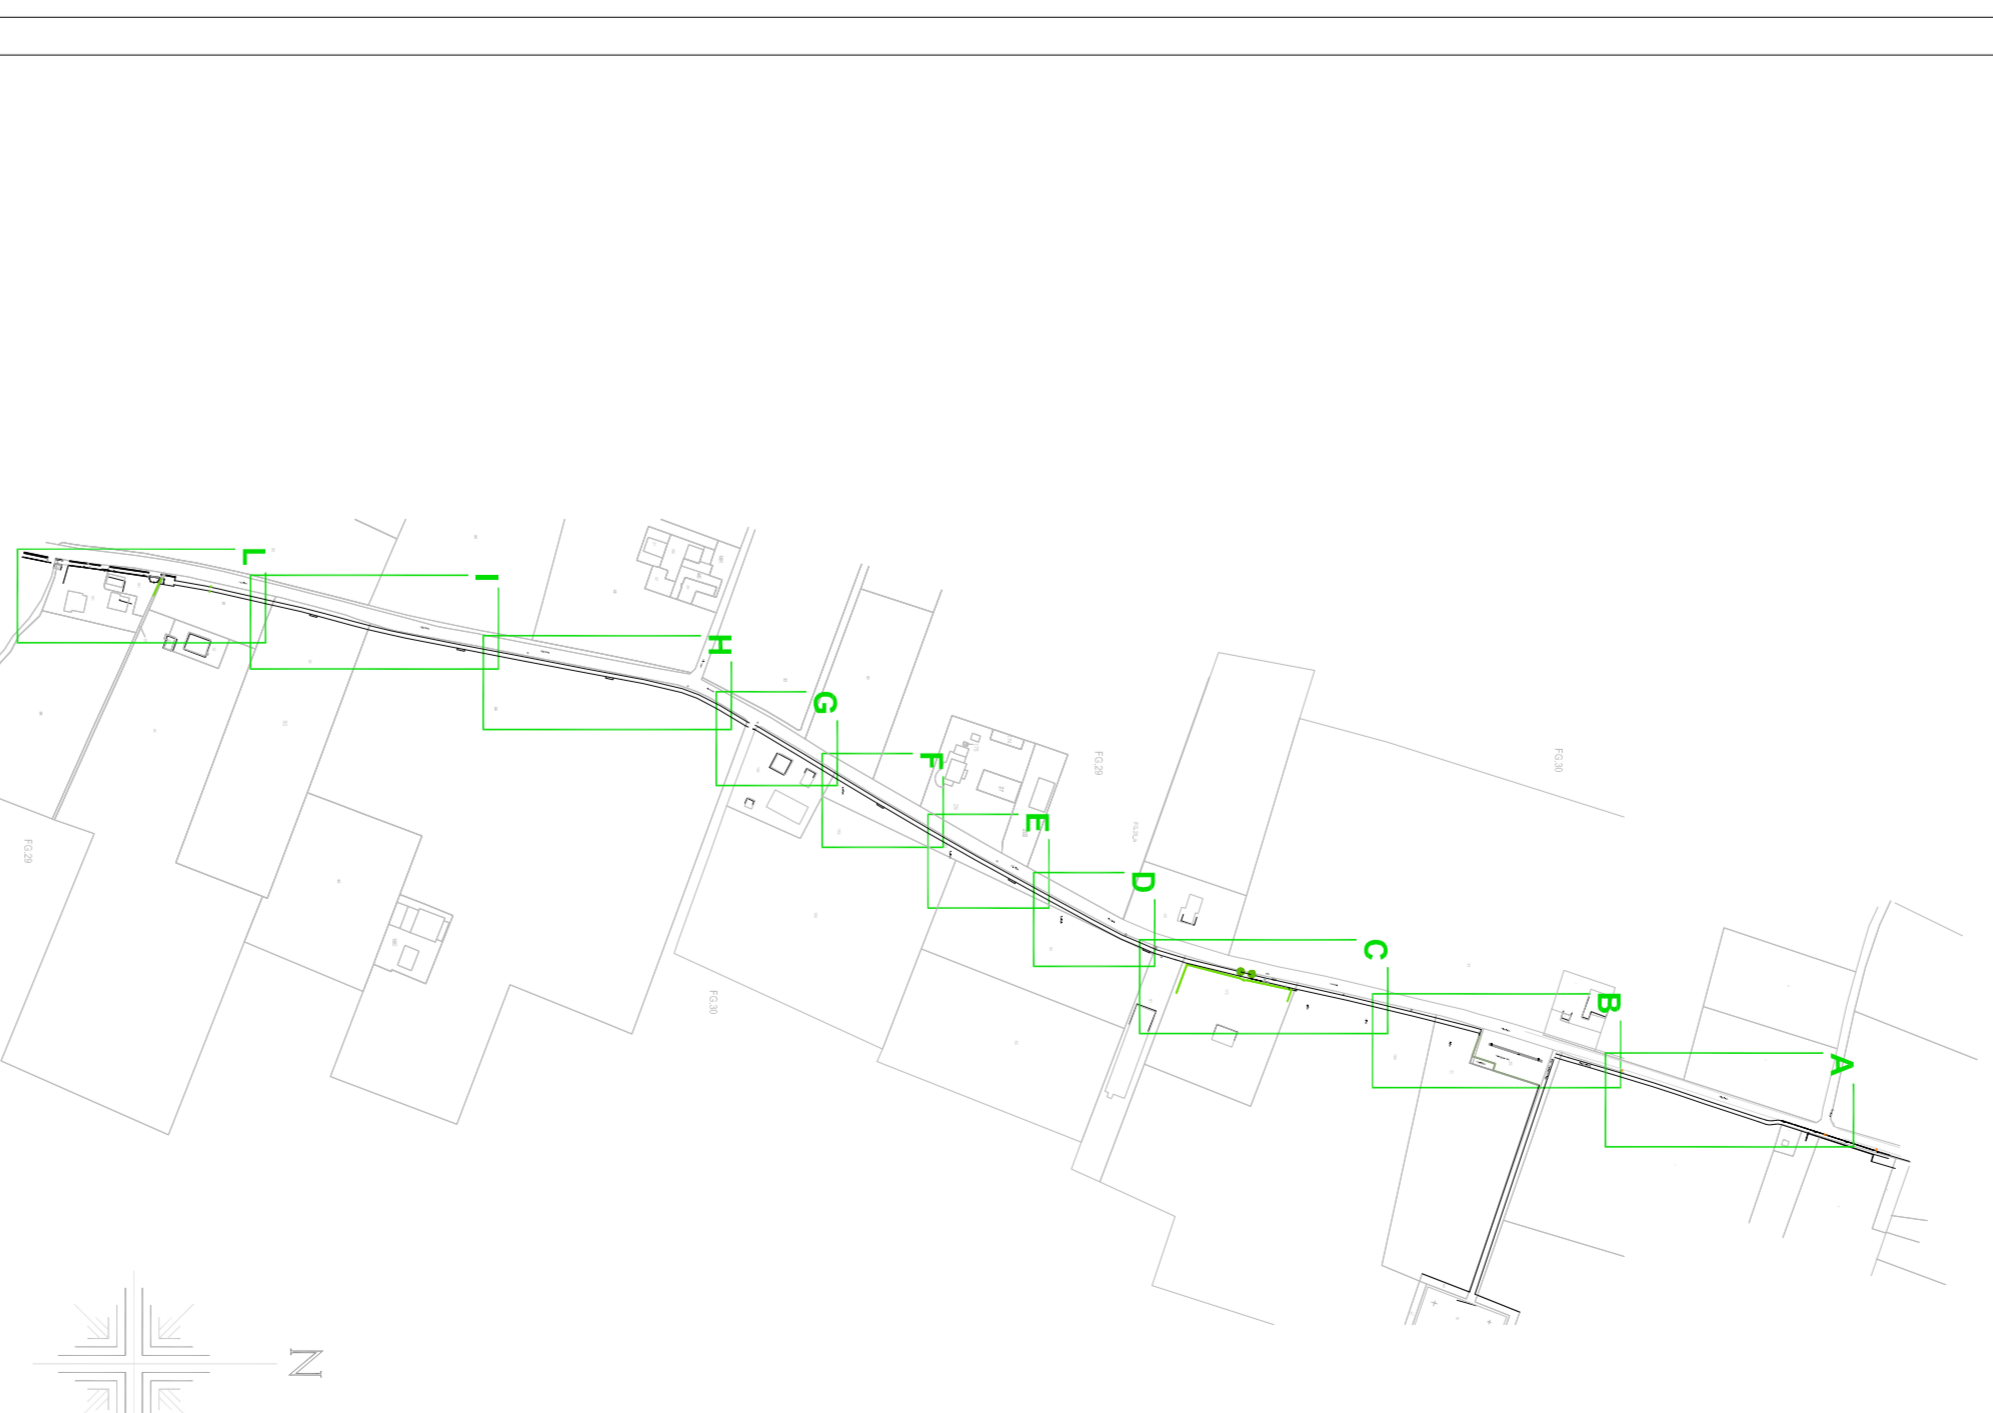

COMUNE DI BOINPORTO
 Provincia di Modenia

COMPLETAMENTO DEL PERCORSO CICLO-PEDONALE
DI VIA VERDETTA DI COLLEGAMENTO
TRA LA FRAZIONE DI SORBARA E BASTIGLIA
 ai sensi del Decreto 11 ottobre 2017 "Criteri ambientali minimi (CAM)"

PROGETTO ESECUTIVO

Responsabile Unico del Procedimento: Dott. Roberto Orvieto
Responsabile del Procedimento esecutivo: Ing. Francesco Di Filippo

Progettazione esecutiva: Ing. Francesco Di Filippo
Progettazione e Direzione Lavori: Impianto di pubblica illuminazione F. Di Filippo/Roberto Orvieto/Roberto Orvieto (I/O/CO) S.R.L.
Coordinatore della sicurezza in Progettazione ed Esecuzione dell'opera: Ing. Paolo Frasca

PROGETTO PLANIMETRIA I-L E SEZIONI TIPO