



SCHEMA DEI GETTI

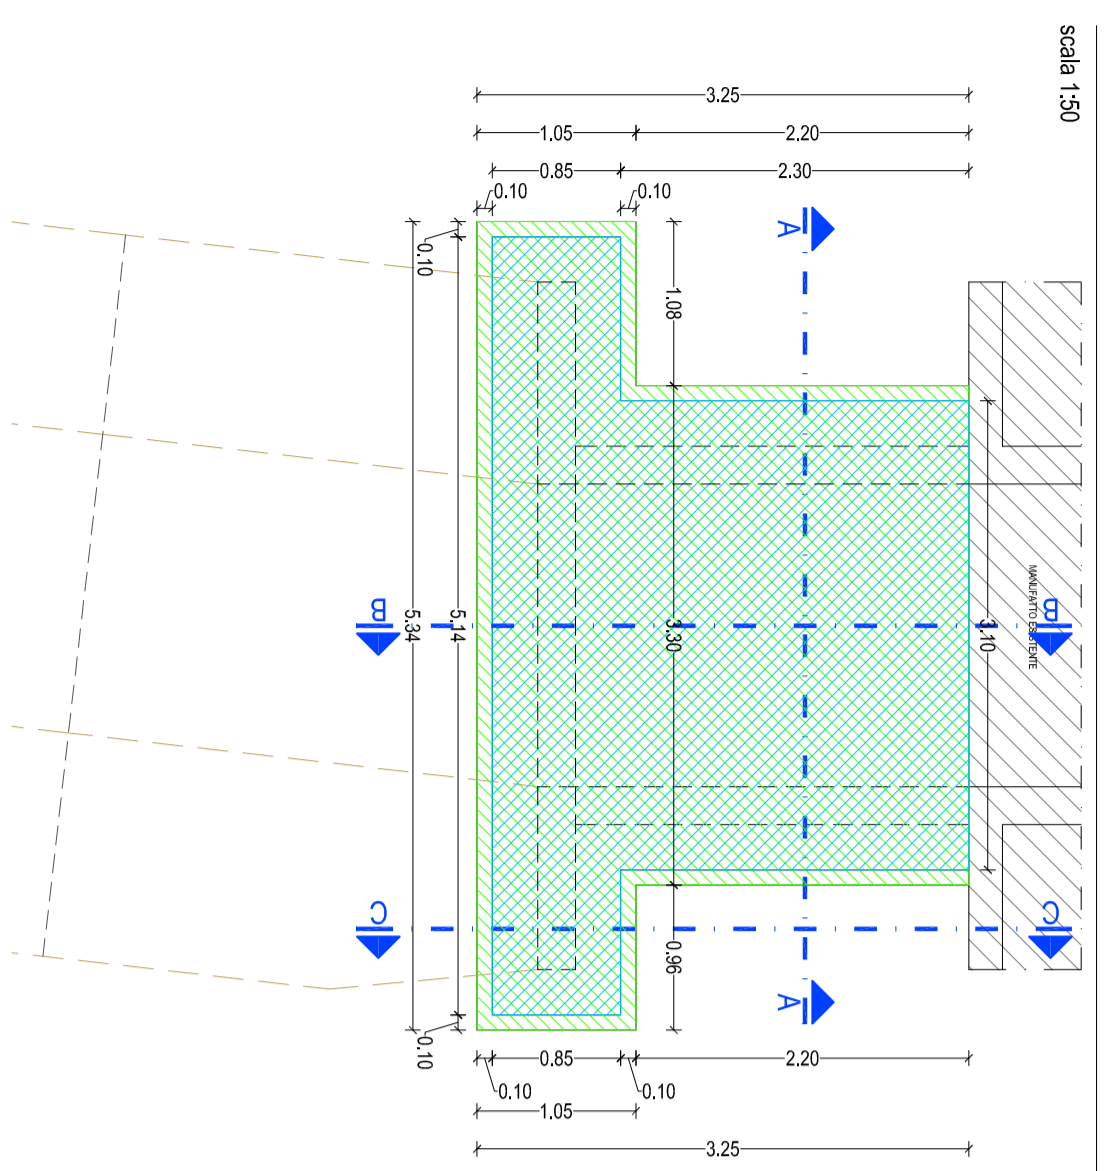


PIANTA CIABATTA DI FONDAZIONE



PIANTA MURETTI LATERALI

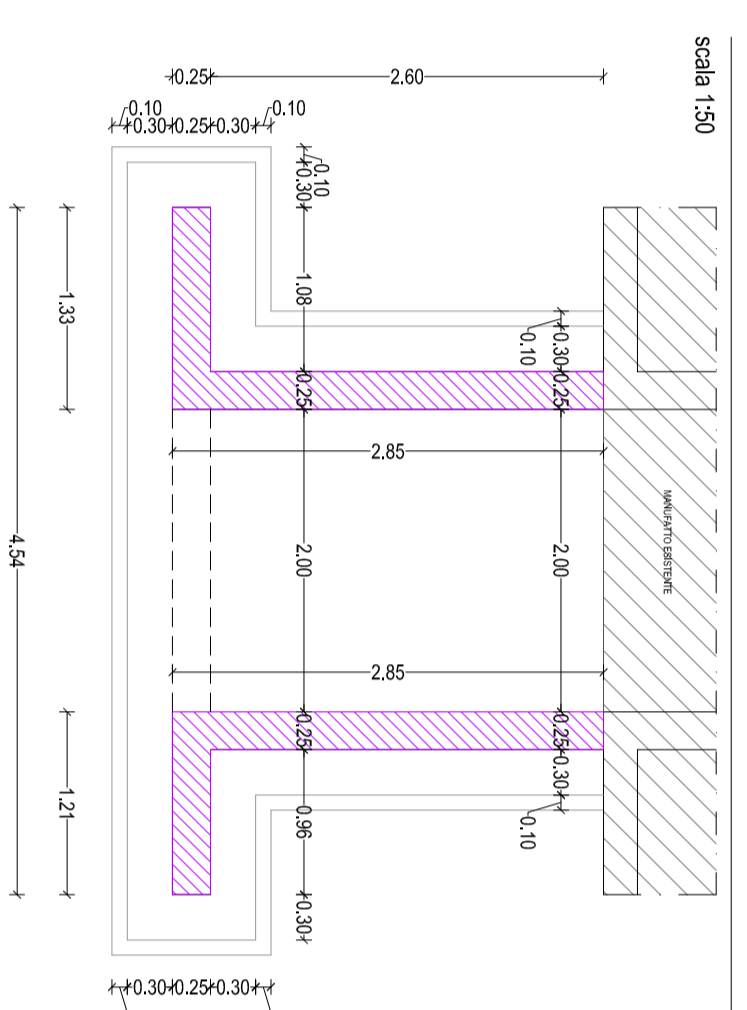


PIANTA SOLETTA SUPERIORE

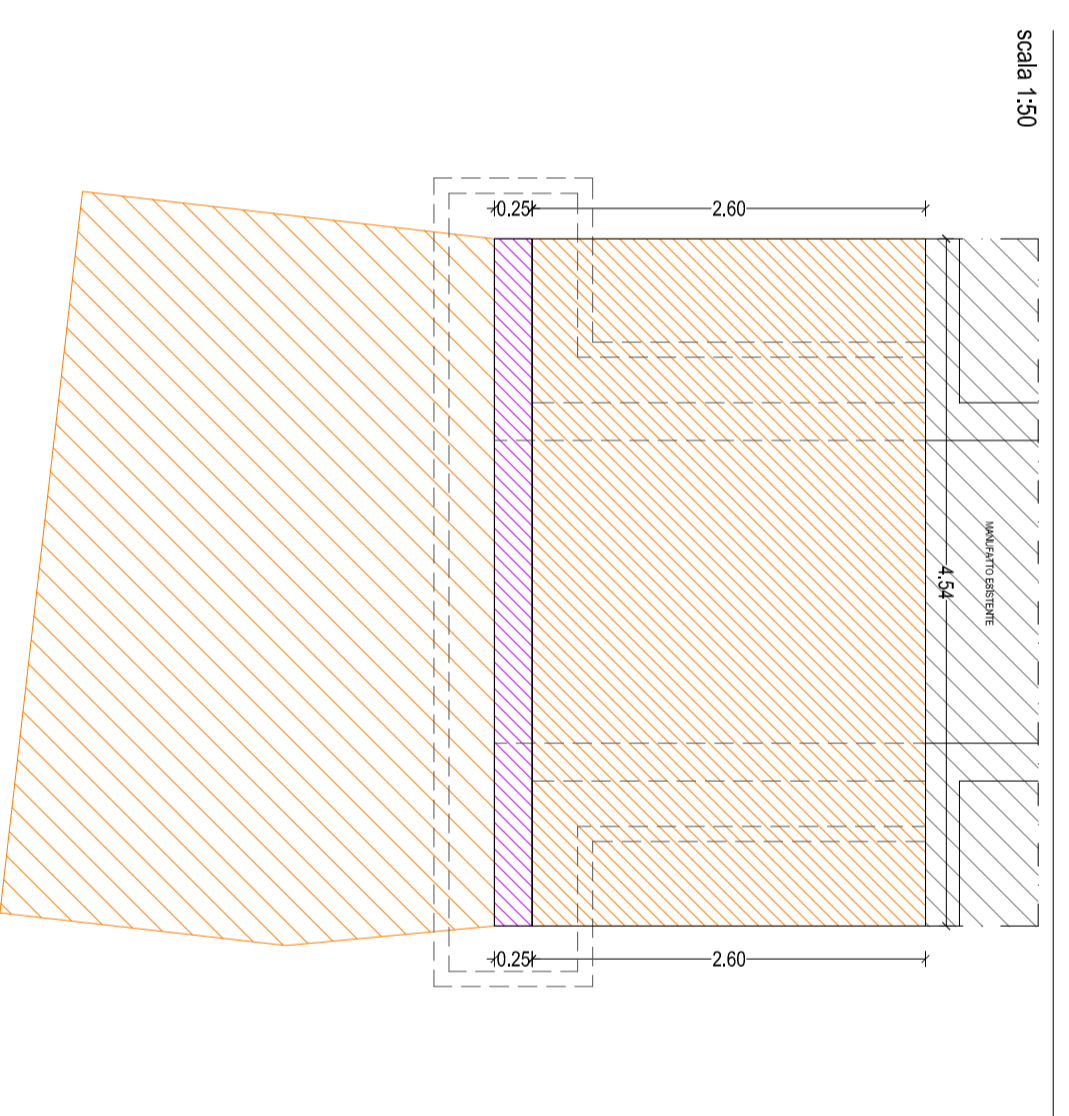


CRONOLOGIA DEI GETTI




sezione AA

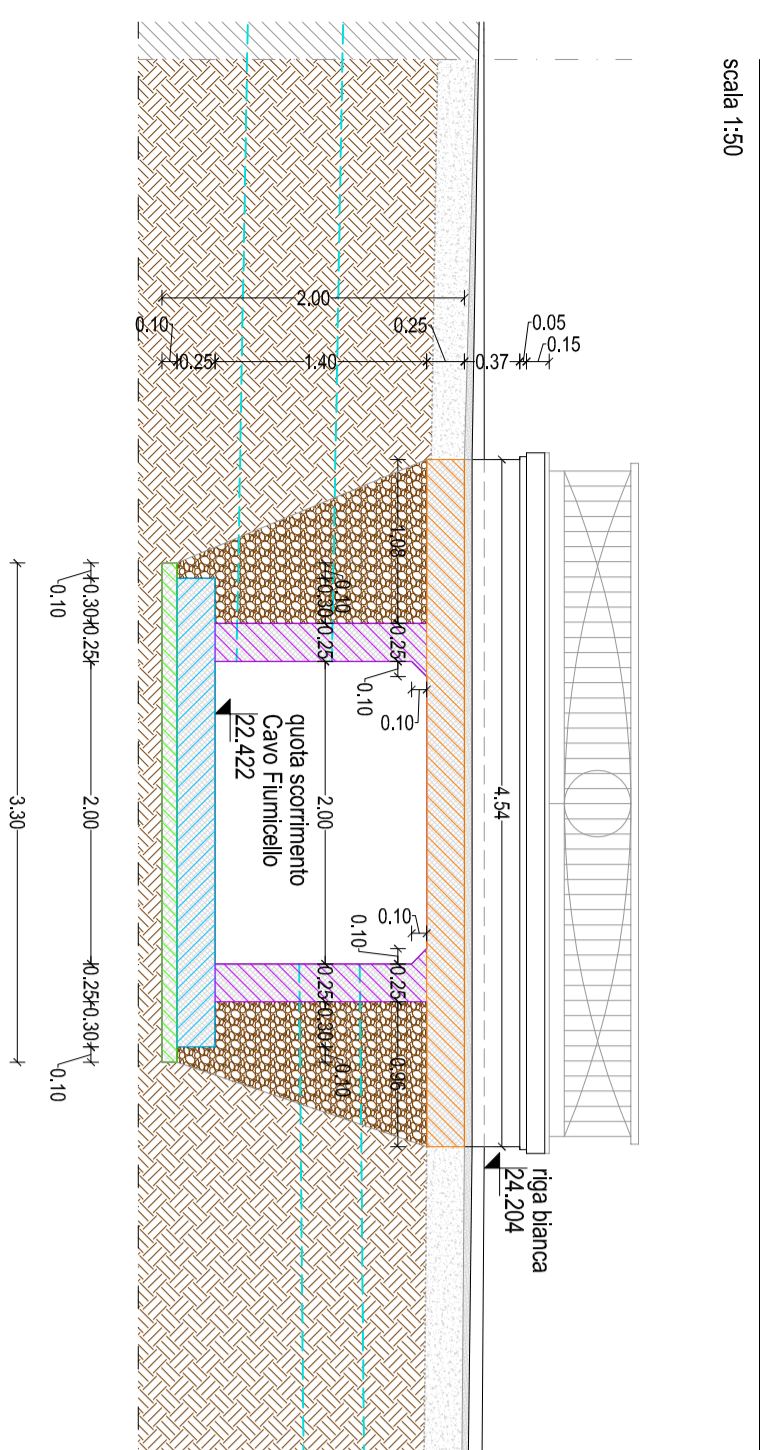


sezione BB

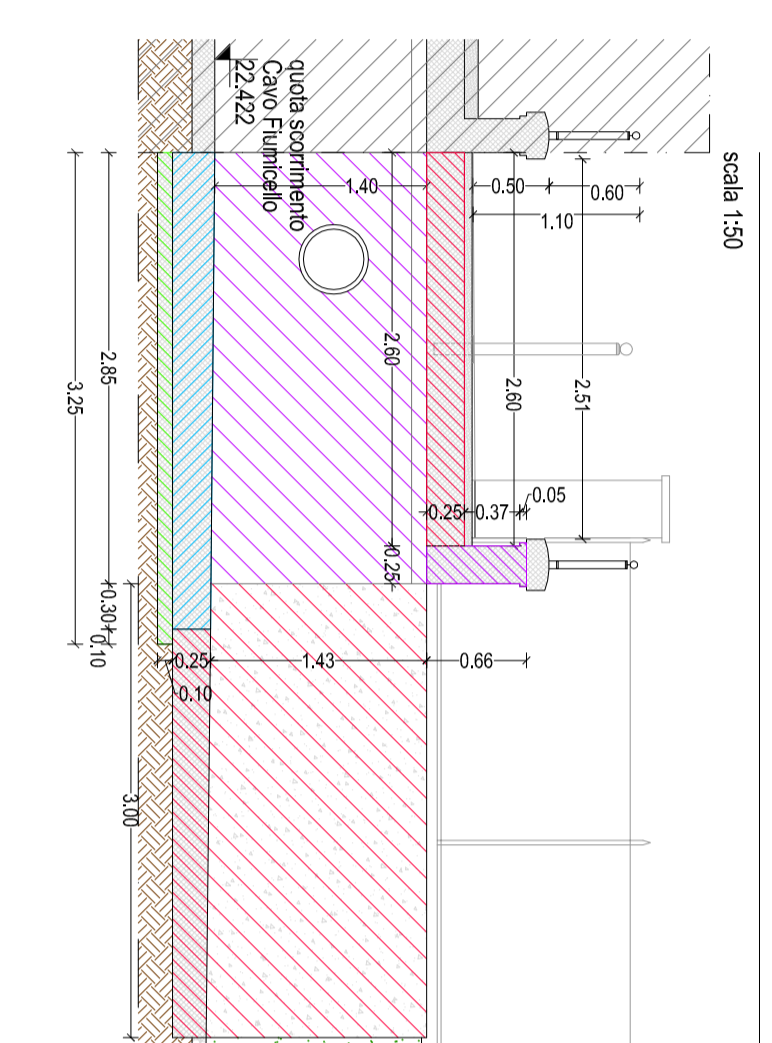

sezione CC

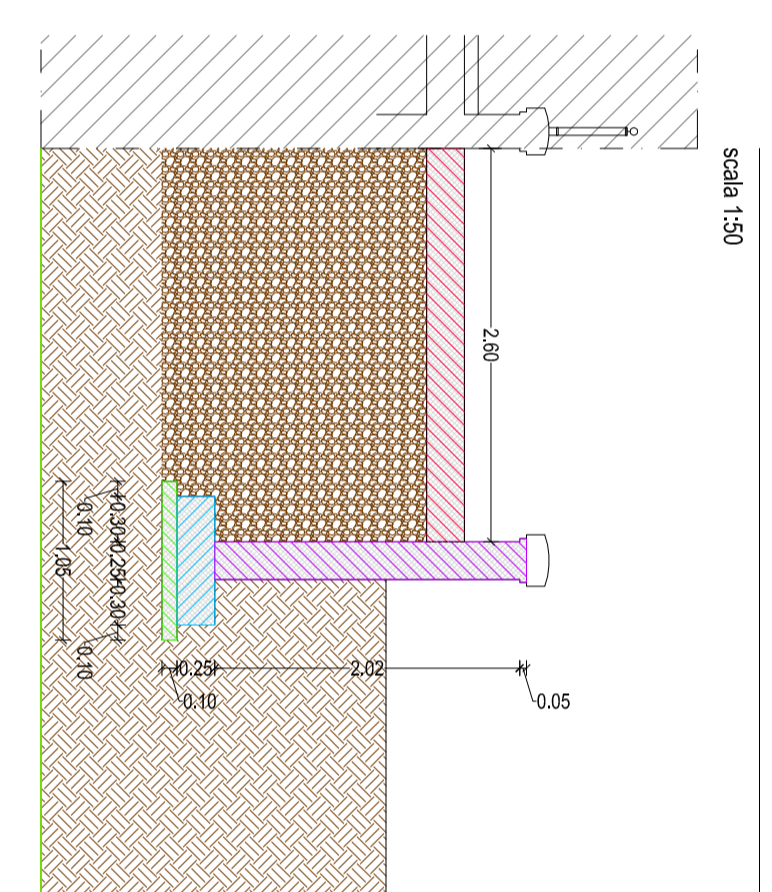


PROSPETTO EST

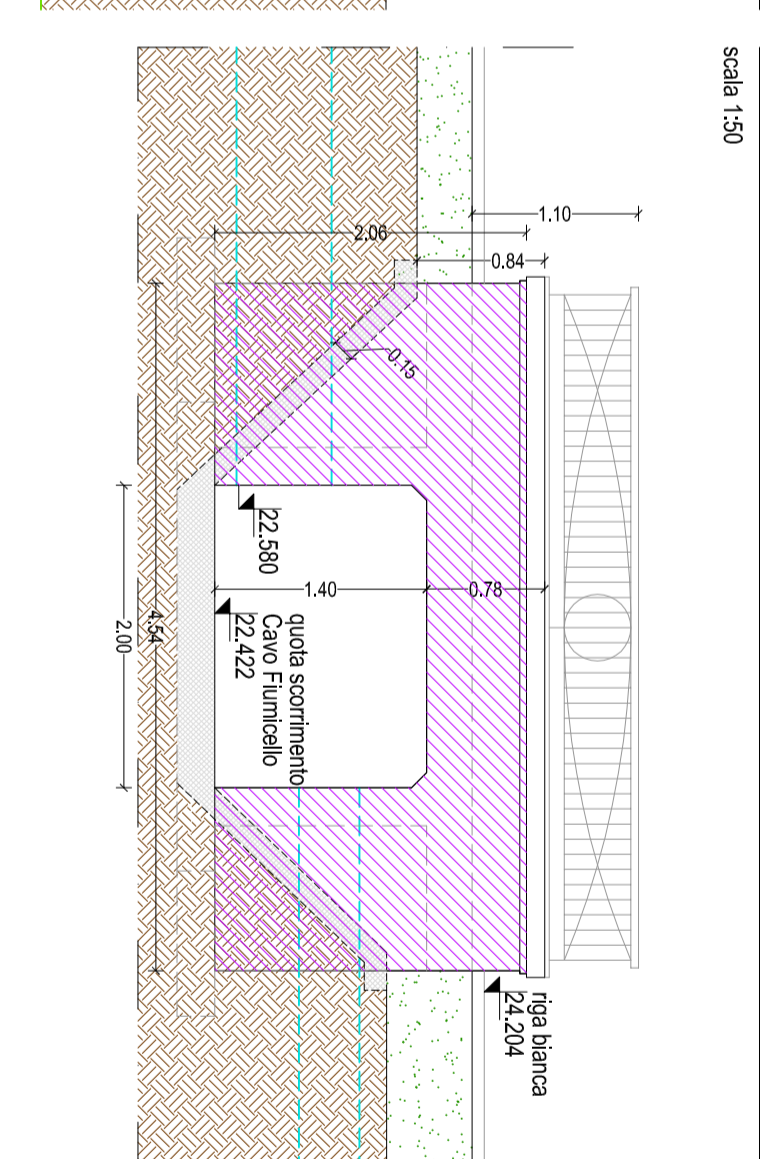


SCHEMA DELLE ARMATURE


PIANTA CIABATTA DI FONDAZIONE

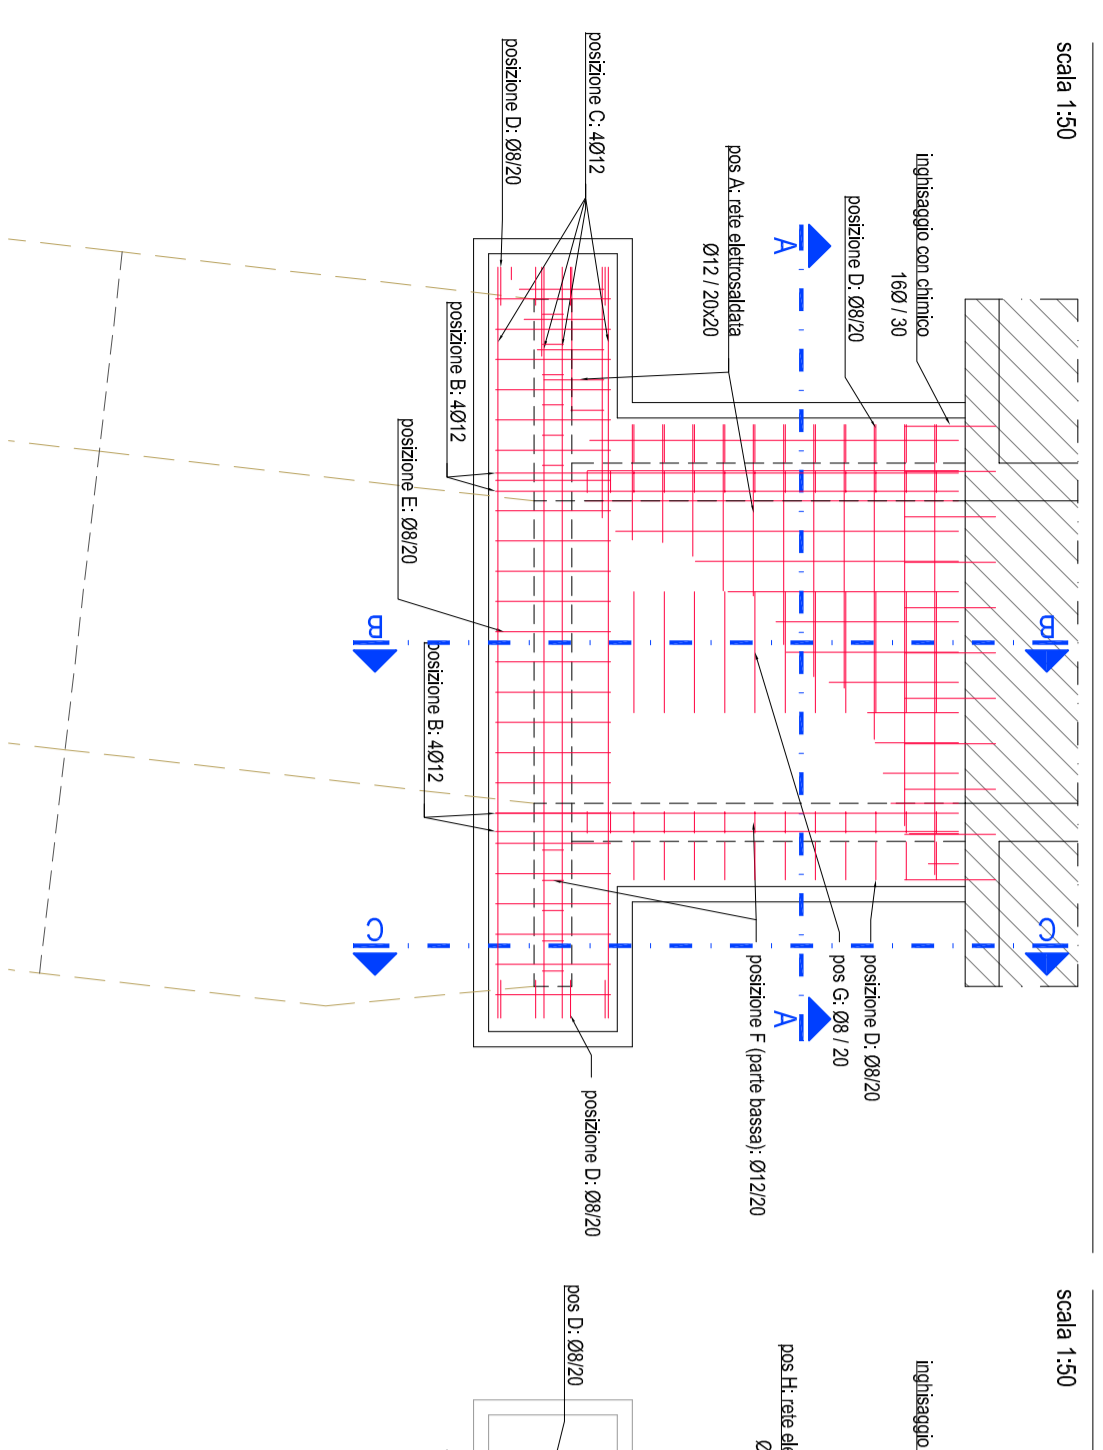


PIANTA MURETTI LATERALI

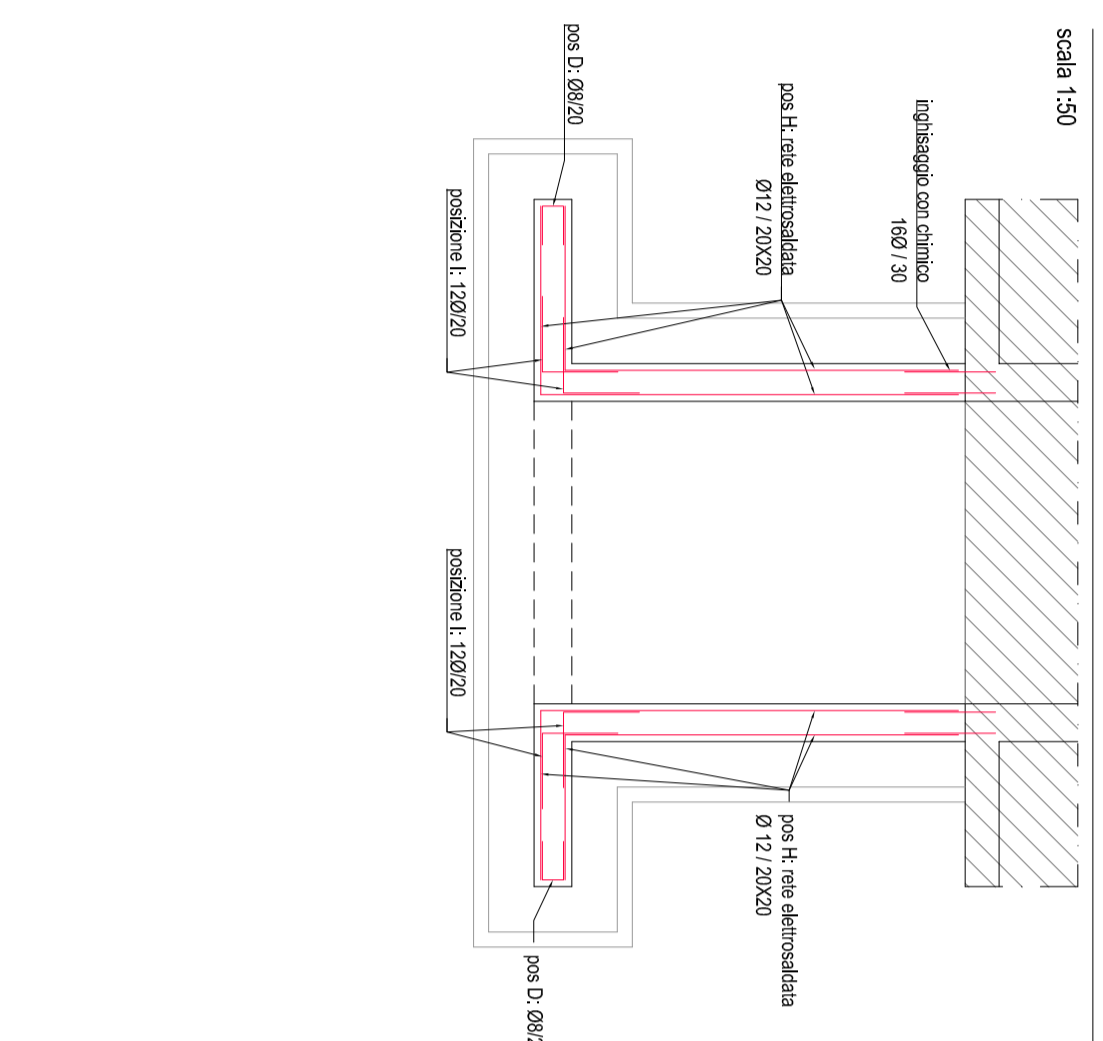

PIANTA SOLETTA SUPERIORE

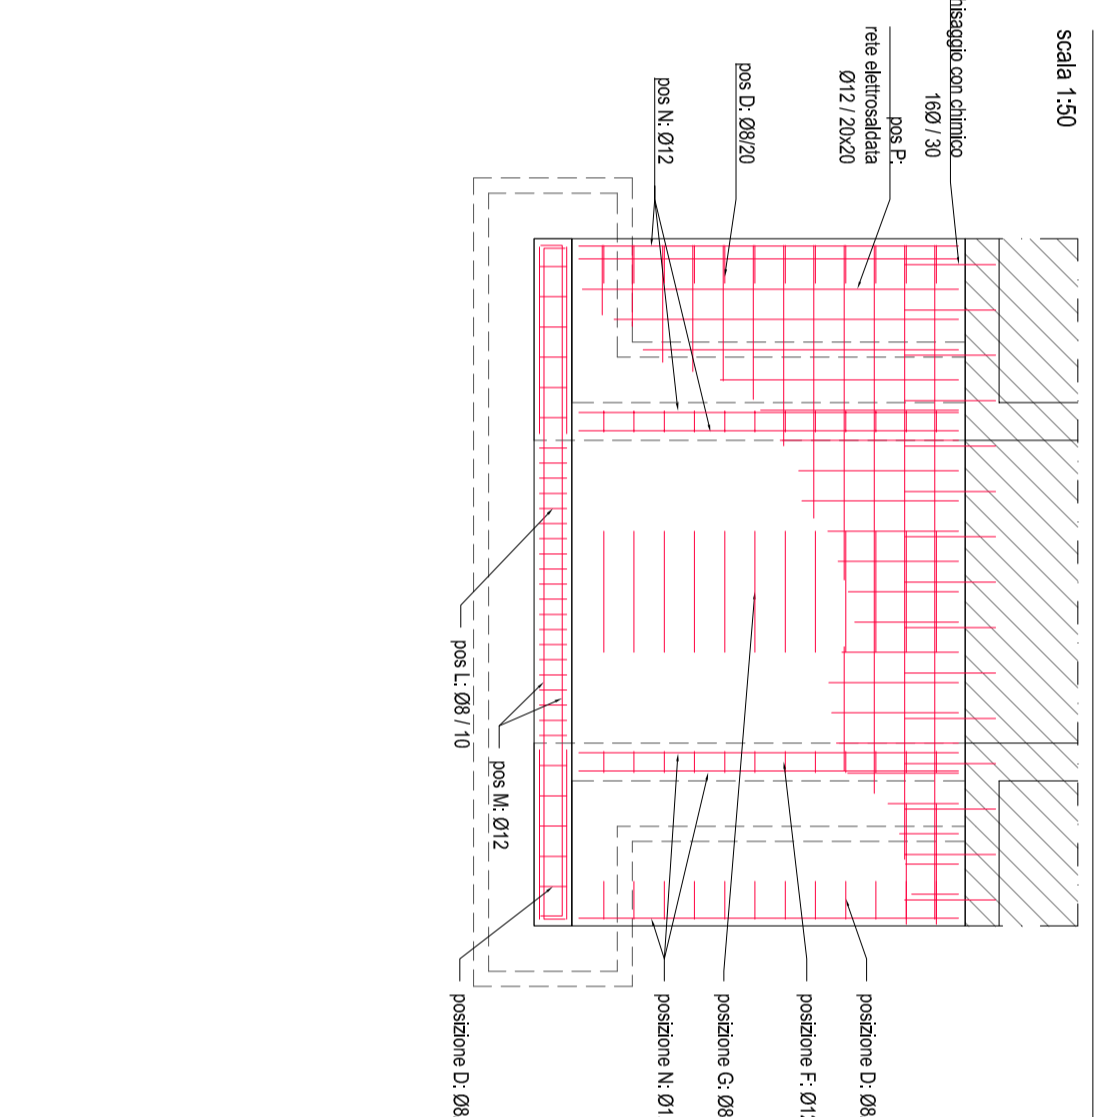


DISTINTA FERRI

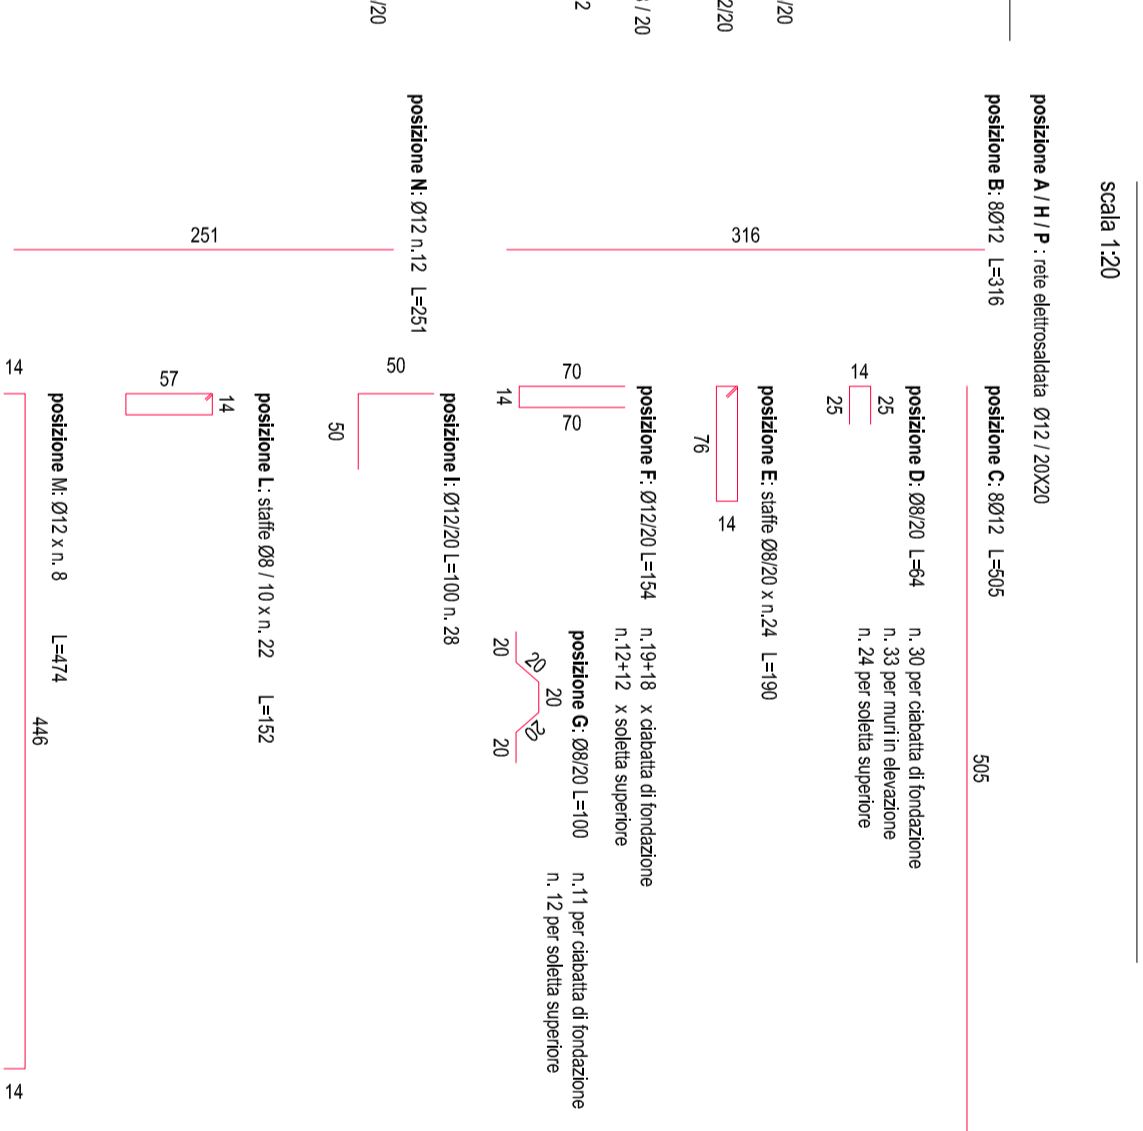


SCHEMA DEGLI SCAVI

sezione AA

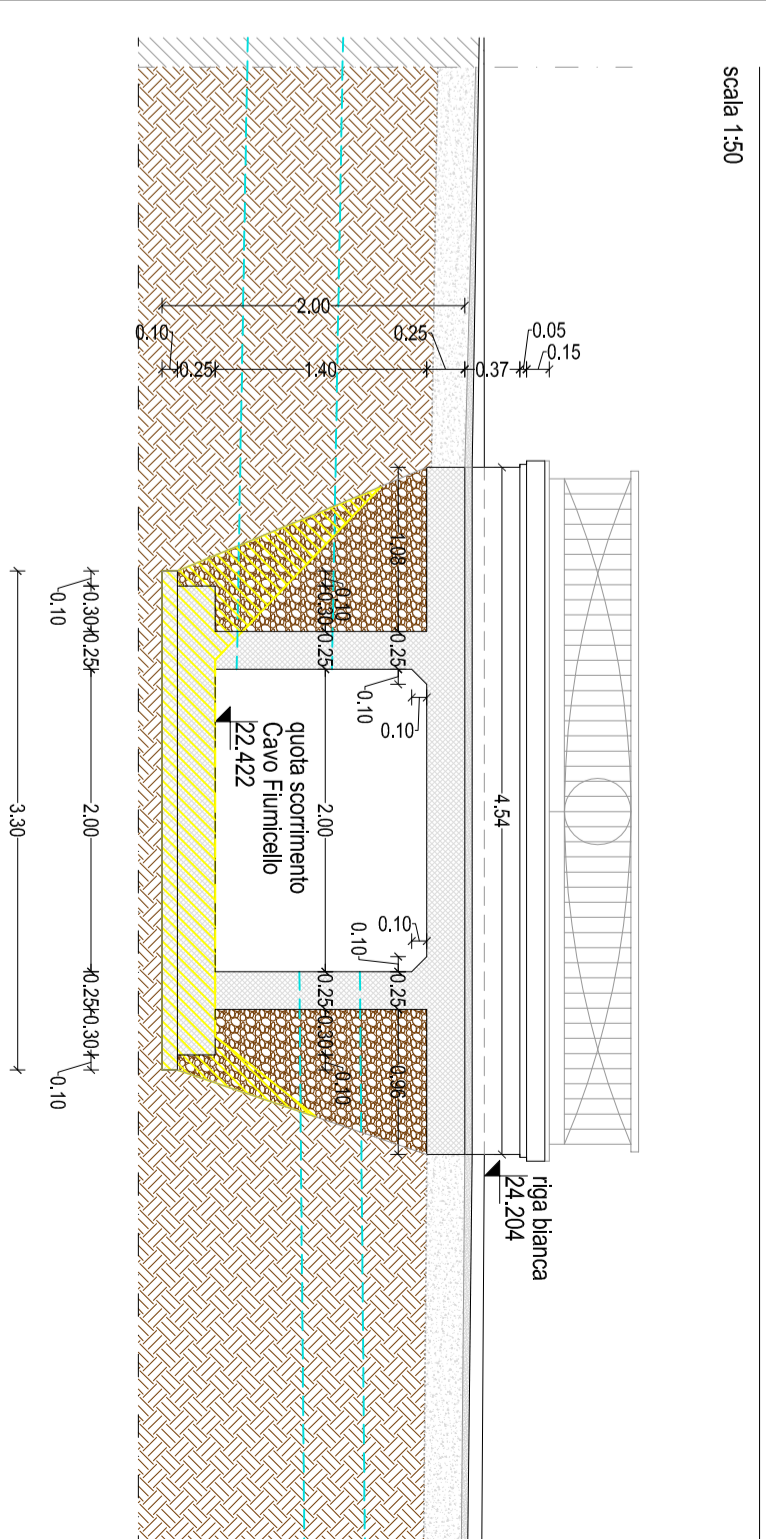

PROSPETTO EST

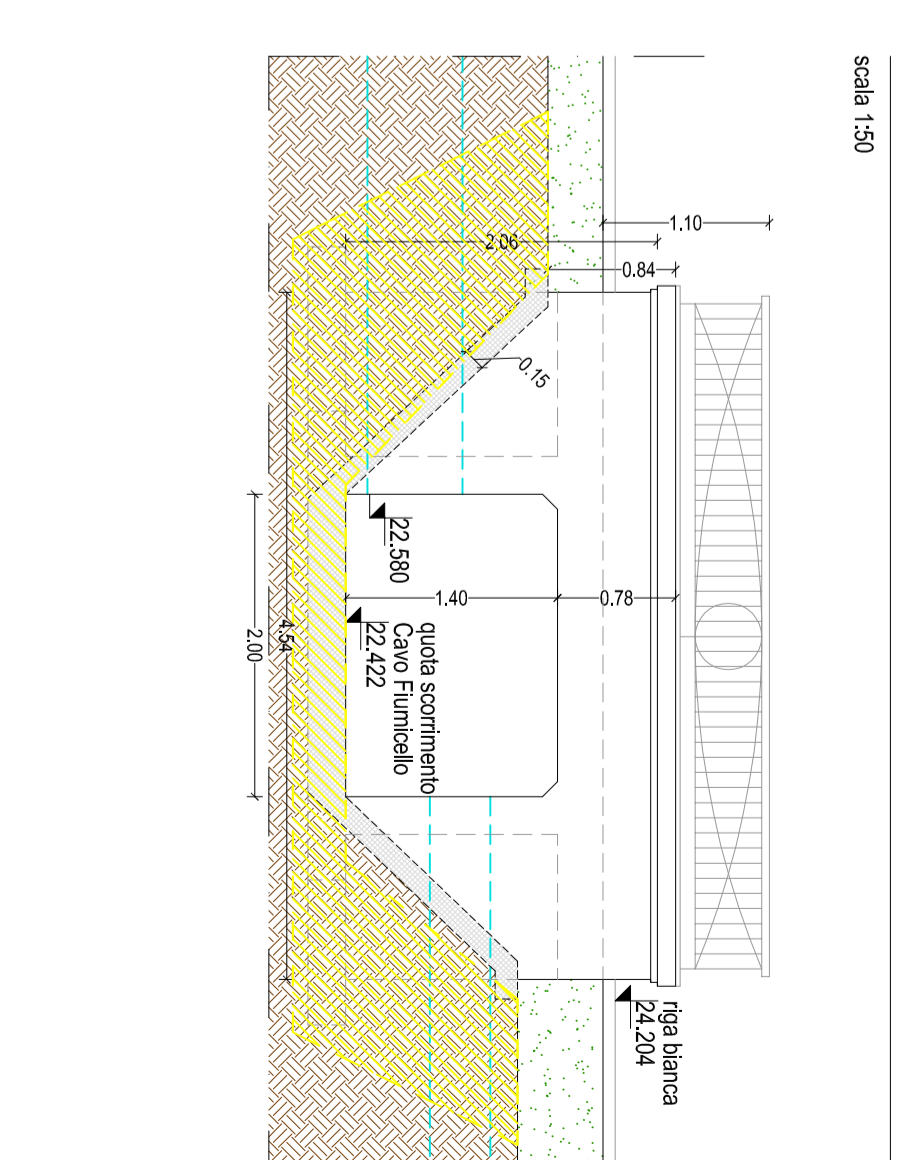

COMUNE DI BOMPORTO
Provincia di Modena

**COMPLETAMENTO DEL PERCORSO CICLO-PEDONALE
DI VIA VERDETA DI COLLEGAMENTO
TRA LA FRAZIONE DI SORBARA E BASTIGLIA**
ai sensi del Decreto 11 ottobre 2017 "Criteri ambientali minimi (CAM)"

PROGETTO ESECUTIVO

Responsabile Unico del Procedimento: Geom. Roberto Crenonini
Responsabile del Procedimento espropriativo: Ing. Pasquale Lo Figo

Progettazione esecutiva
Ing. Pasquale Lo Figo
Progettazione e Direzione Lavori
Impianto di pubblica illuminazione
P.I. Mediana Davide (IM-PI GREEN POWER S.R.L.)
Coordinatore della sicurezza in Progettazione ed Esecuzione dell'opera
Ing. Fabio Ferrini

**PROGETTO
ATTRAVERSAMENTO CAVO FUMICELLO**

09 PE - PRT.4

aprile 2018