




SEZIONE 1 - Parte 1

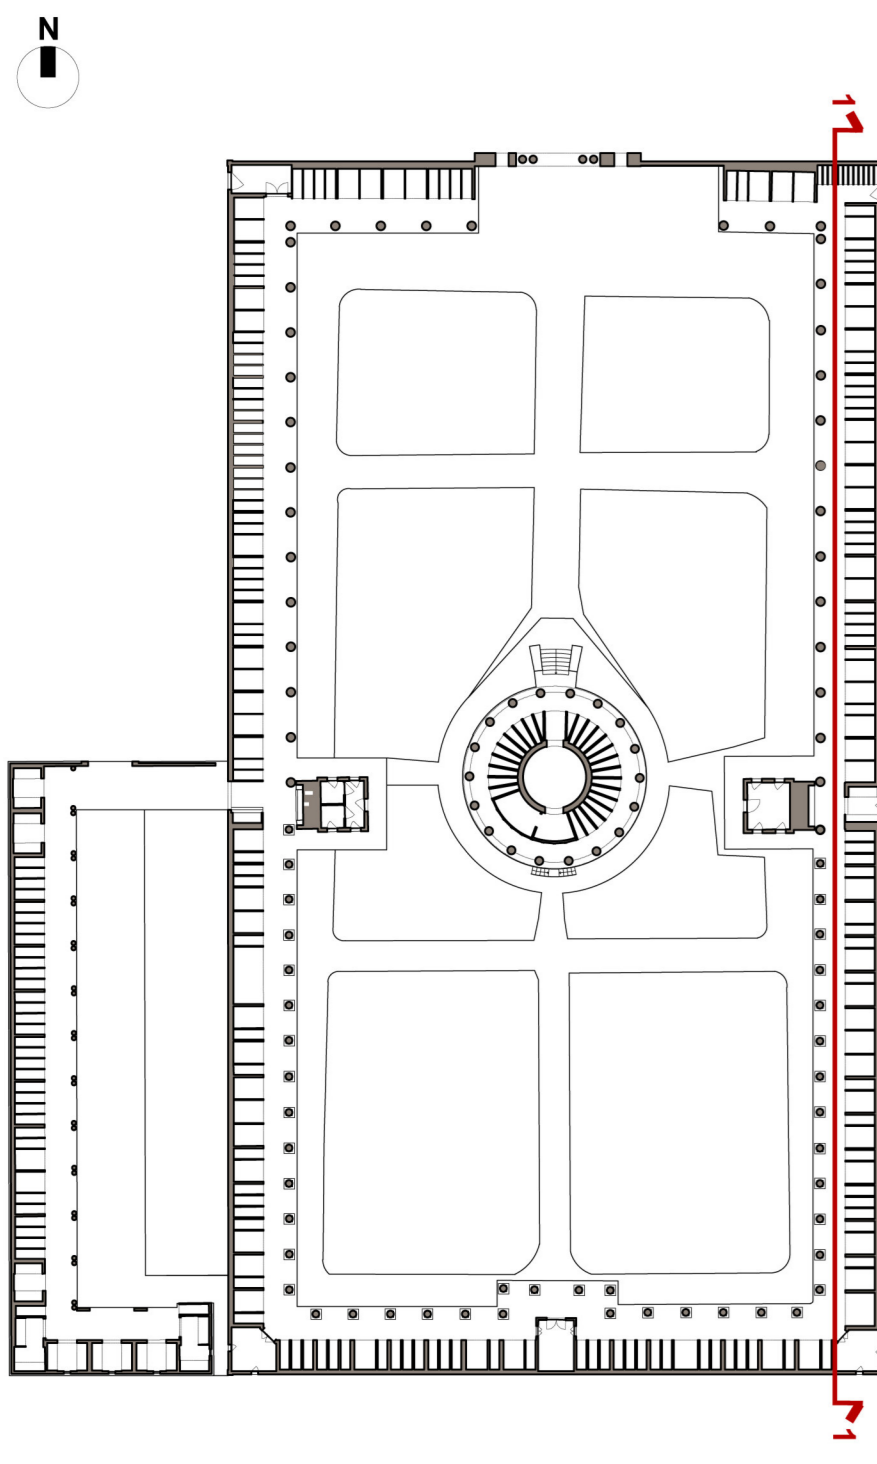

SEZIONE 1 - Parte 2

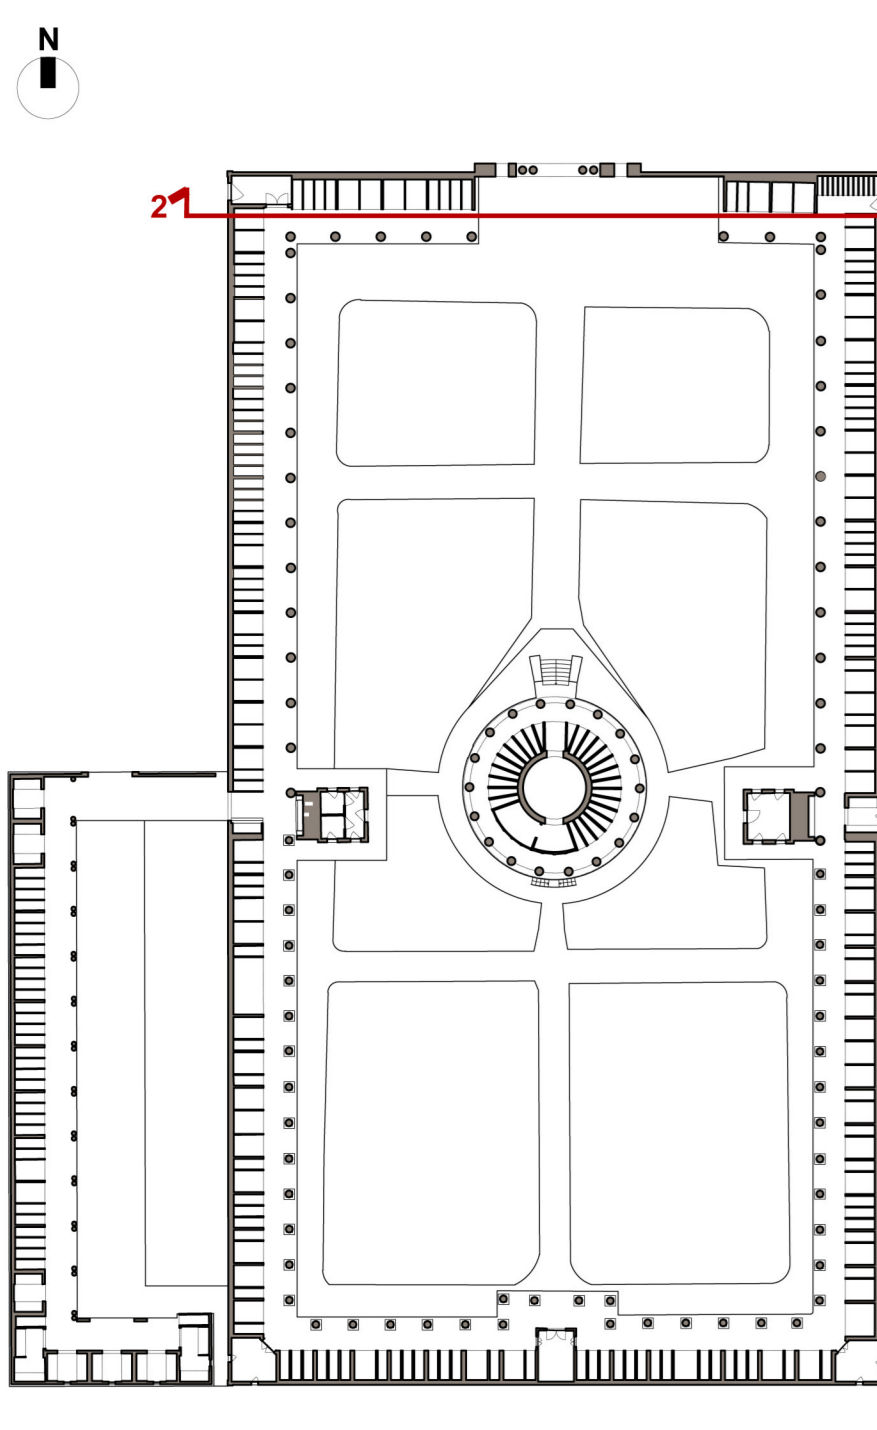

SEZIONE 2

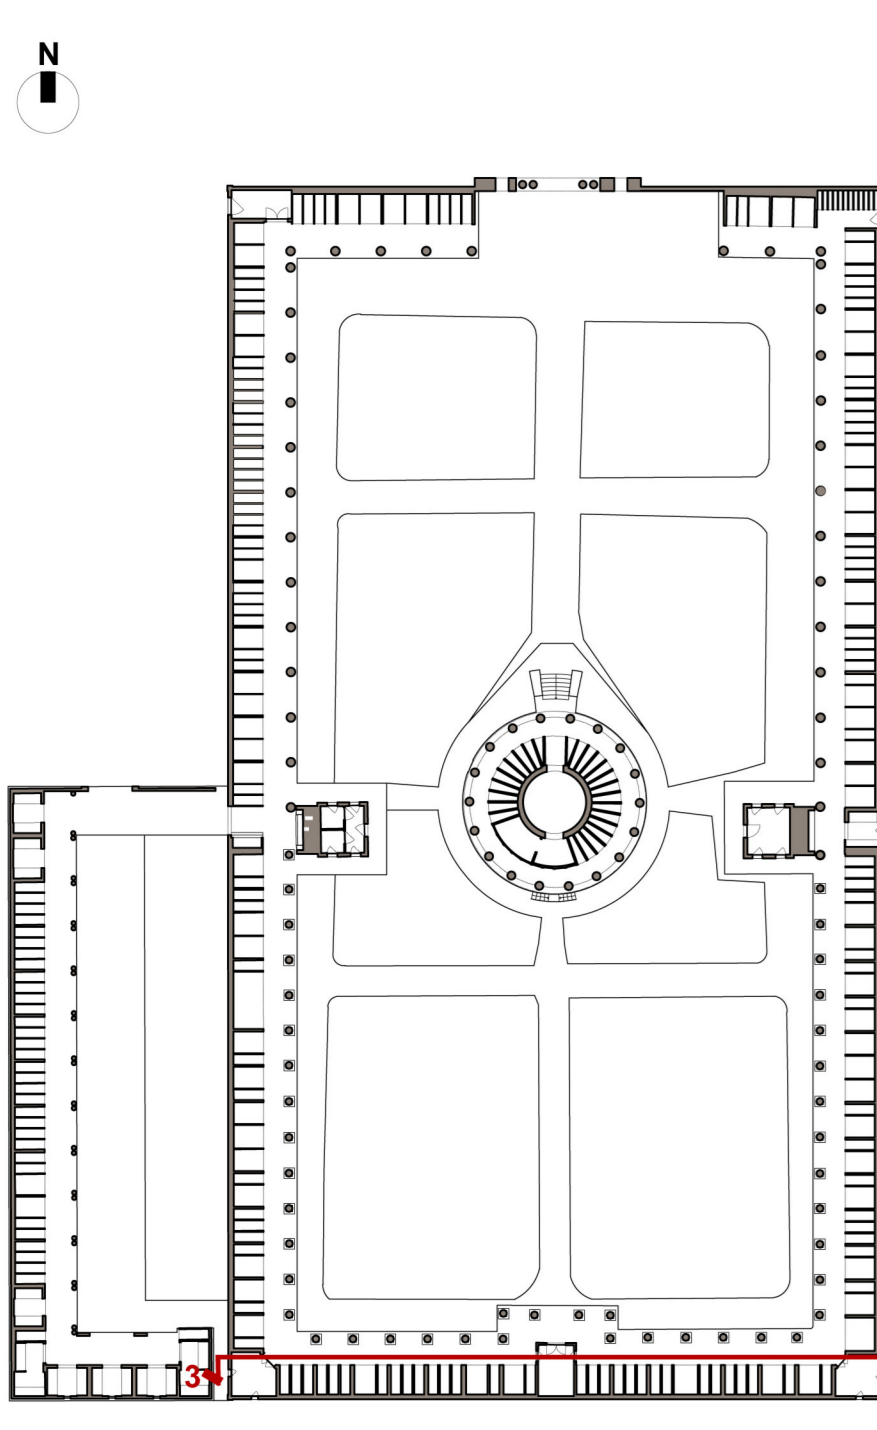

SEZIONE 3

Provincia di Modena
 COMUNE DI BOMPORTO

LAVORI DI ADEGUAMENTO ALLA NORMATIVA VIGENTE DEGLI IMPIANTI ELETTRICI E DI ILLUMINAZIONE DEL CIMITERO DI BOMPORTO

COMITENTE: Comune di Bomporto
 P.zza Marconi, 14 - 41018 Bomporto (MO)
 Tel. 059 80771, fax 059 80712
 Area tecnica:
 Servizio lavori pubblici, Manutenzione, Ambiente e Protezione Civile

PROGETTAZIONE, DIREZIONE LAVORI, COORDINAMENTO SICUREZZA:
YUPPIES X SERVICES
 YUPPIES SERVICES S.R.L.
 via Piacenza 135 - Modena
 tel. 059 80727 - fax 059 81115

Coordinamento Attività Specialistiche
 Progetto Architettonico: ING. GIACOMO TORAL
 Progetto Impianti: ING. ELISA SCORRA
 Coordinamento della Sicurezza: GEOM. ANDREA MALAGOLI
 Gruppo di lavoro: ING. GUGLIELMO MANTOVANI
 GEOM. ANGELO IANZI

Firma del R.U.P. _____
 Firma del progettista _____

Levello: **PROGETTO ESECUTIVO**
 Argomento: **Cimitero di BOMPORTO**
Via per Modena, 55

Titolo: **STATO DI FATTO ARCHITETTONICO**
SEZIONI PORTICATO CON FOTOINSERIMENTO LAPIDI

Codice commessa	Levello	Argomento	Titolo	N° Elaborato	Rassegna
025_000_20	PE-BOM	AR	SDF	004	00

nome file _____ scala **1:100**

revisione	data	descrizione	CM	GT	SL
01	25/09/2020	consegna progetto esecutivo			