

COMUNE DI BOMPORTO

PROVINCIA DI MODENA

Oggetto

Programma delle Opere Pubbliche e dei Beni Culturali danneggiati dagli eventi sismici del 20 e 29 maggio 2012, Piani annuali 2013-2014 Opere Pubbliche, Beni Culturali ed Edilizia Scolastica-Università n. ordine 2919 INTERVENTI DI MIGLIORAMENTO SISMICO DELLA SEDE COMUNALE IN VIA PER MODENA 7 - BOMPORTO

Sito

Via Per Modena, 7- Bomporto (MO)

UCEU / UCT Foglio 36 Mappale 130

Proprietà

Comune di Bomporto

Via Per Modena, 7 - 41030 Bomporto (MO)

Committente

Comune di Bomporto

Via Per Modena, 7 - 41030 Bomporto (MO)

Fase

PROGETTO ESECUTIVO

Descrizione

STATO DI PROGETTO

Prospetti

N. Elaborato

AR03a

Emissione

A002 R001

Data

26.05.2017

Scala

1:100

Emissione

Data

Descrizione

Il Direttore Tecnico

Ing. Vincenzo Loffredo

Cod. Pratica

2014-0104

Responsabile di Commessa

Arch. Caterina Villani

Redatto

Alessio Breviglieri

Controllato


Caterina Villani

Approvato


Mario Loffredo

File


2014-0104_S1_ES_ARnmx_Piante-Prospetti-Sezioni.dwg

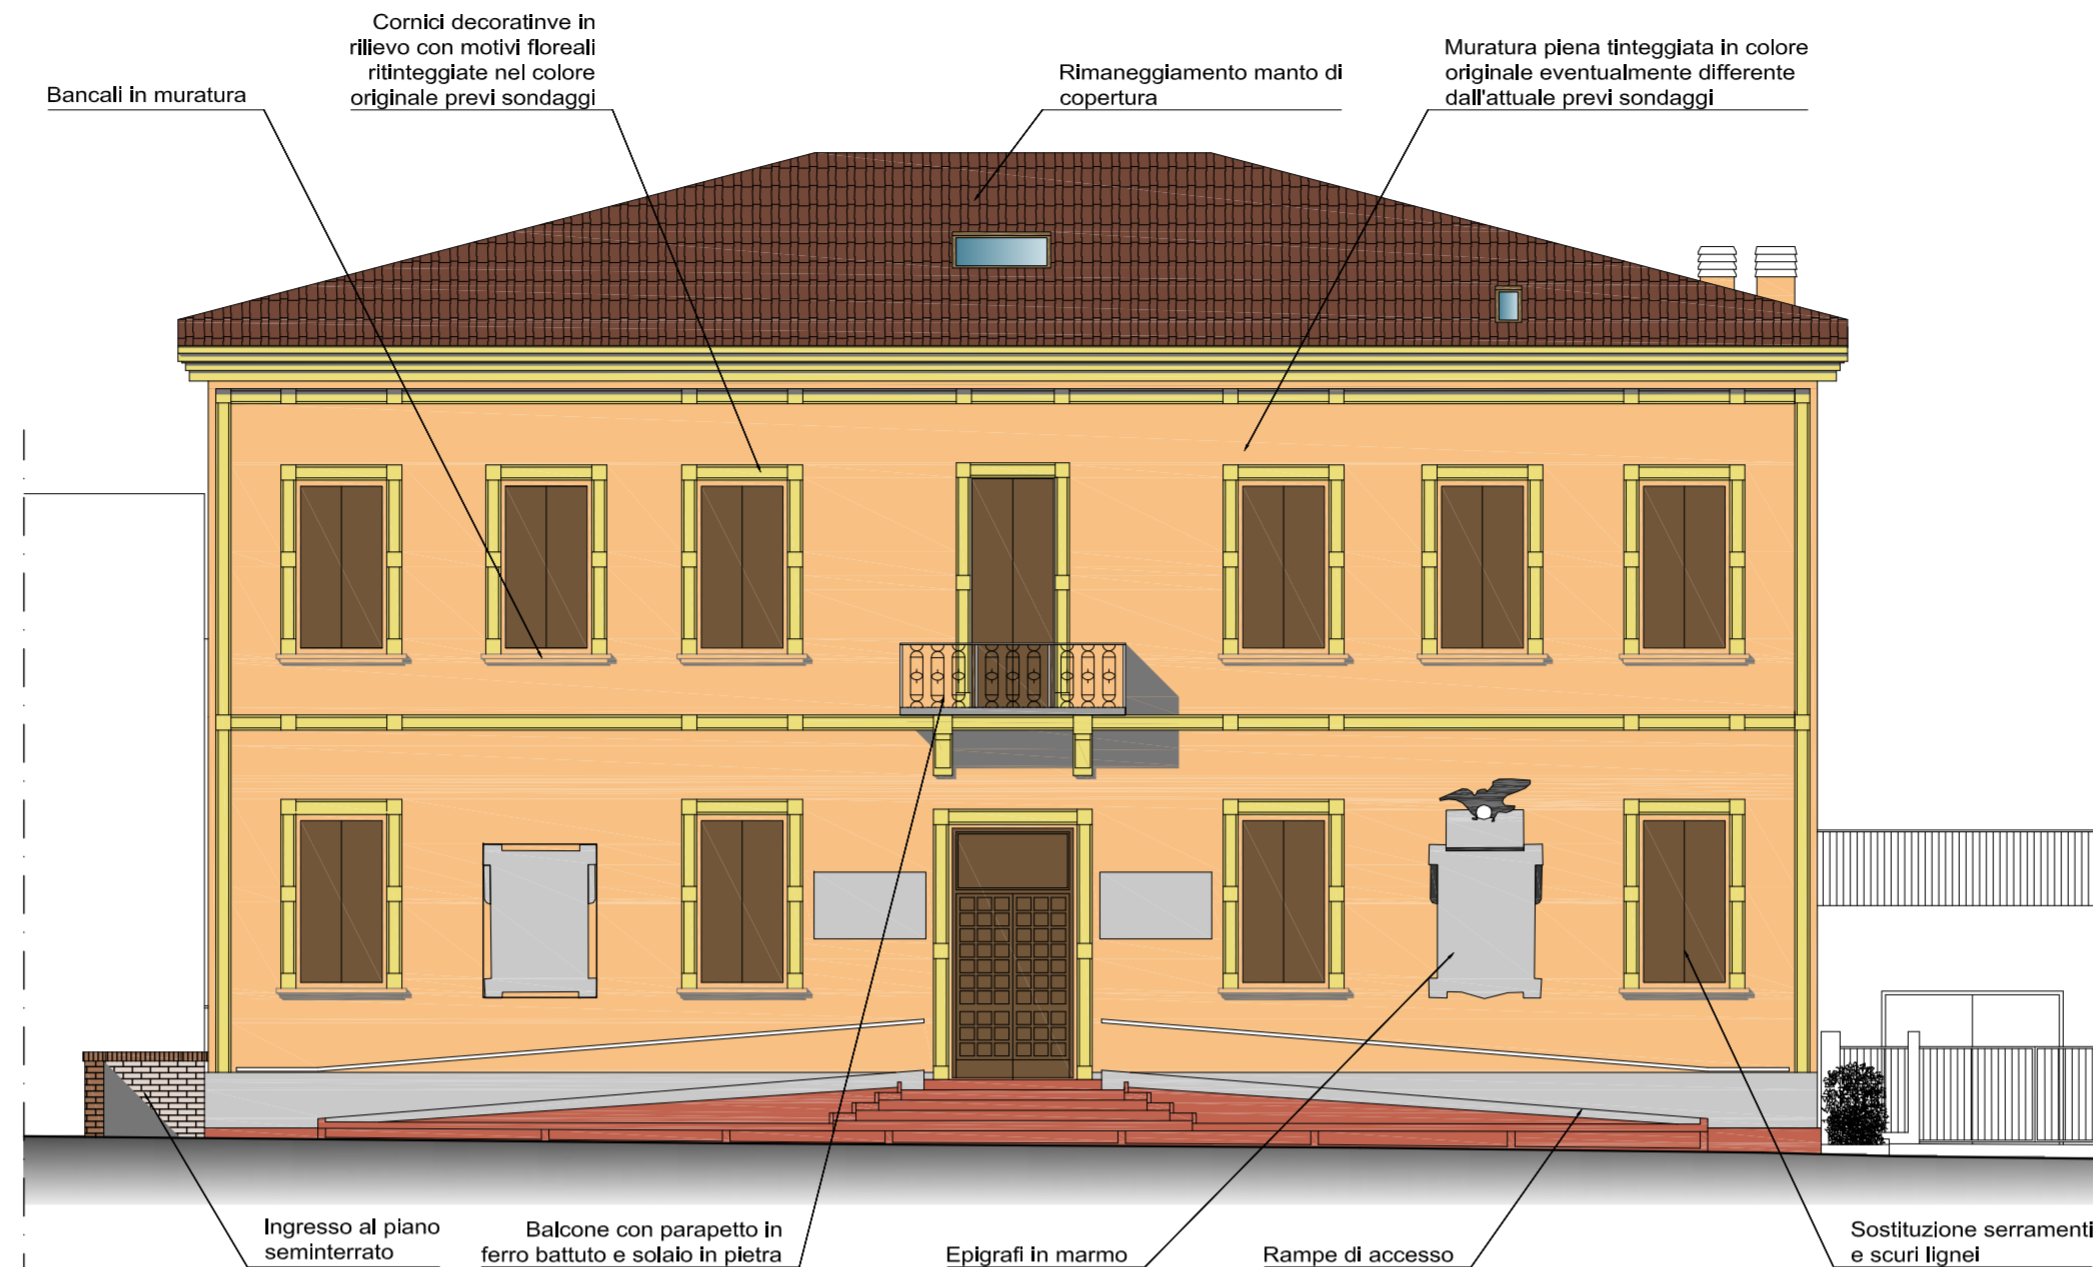


PROSPETTO OVEST
scala 1:100

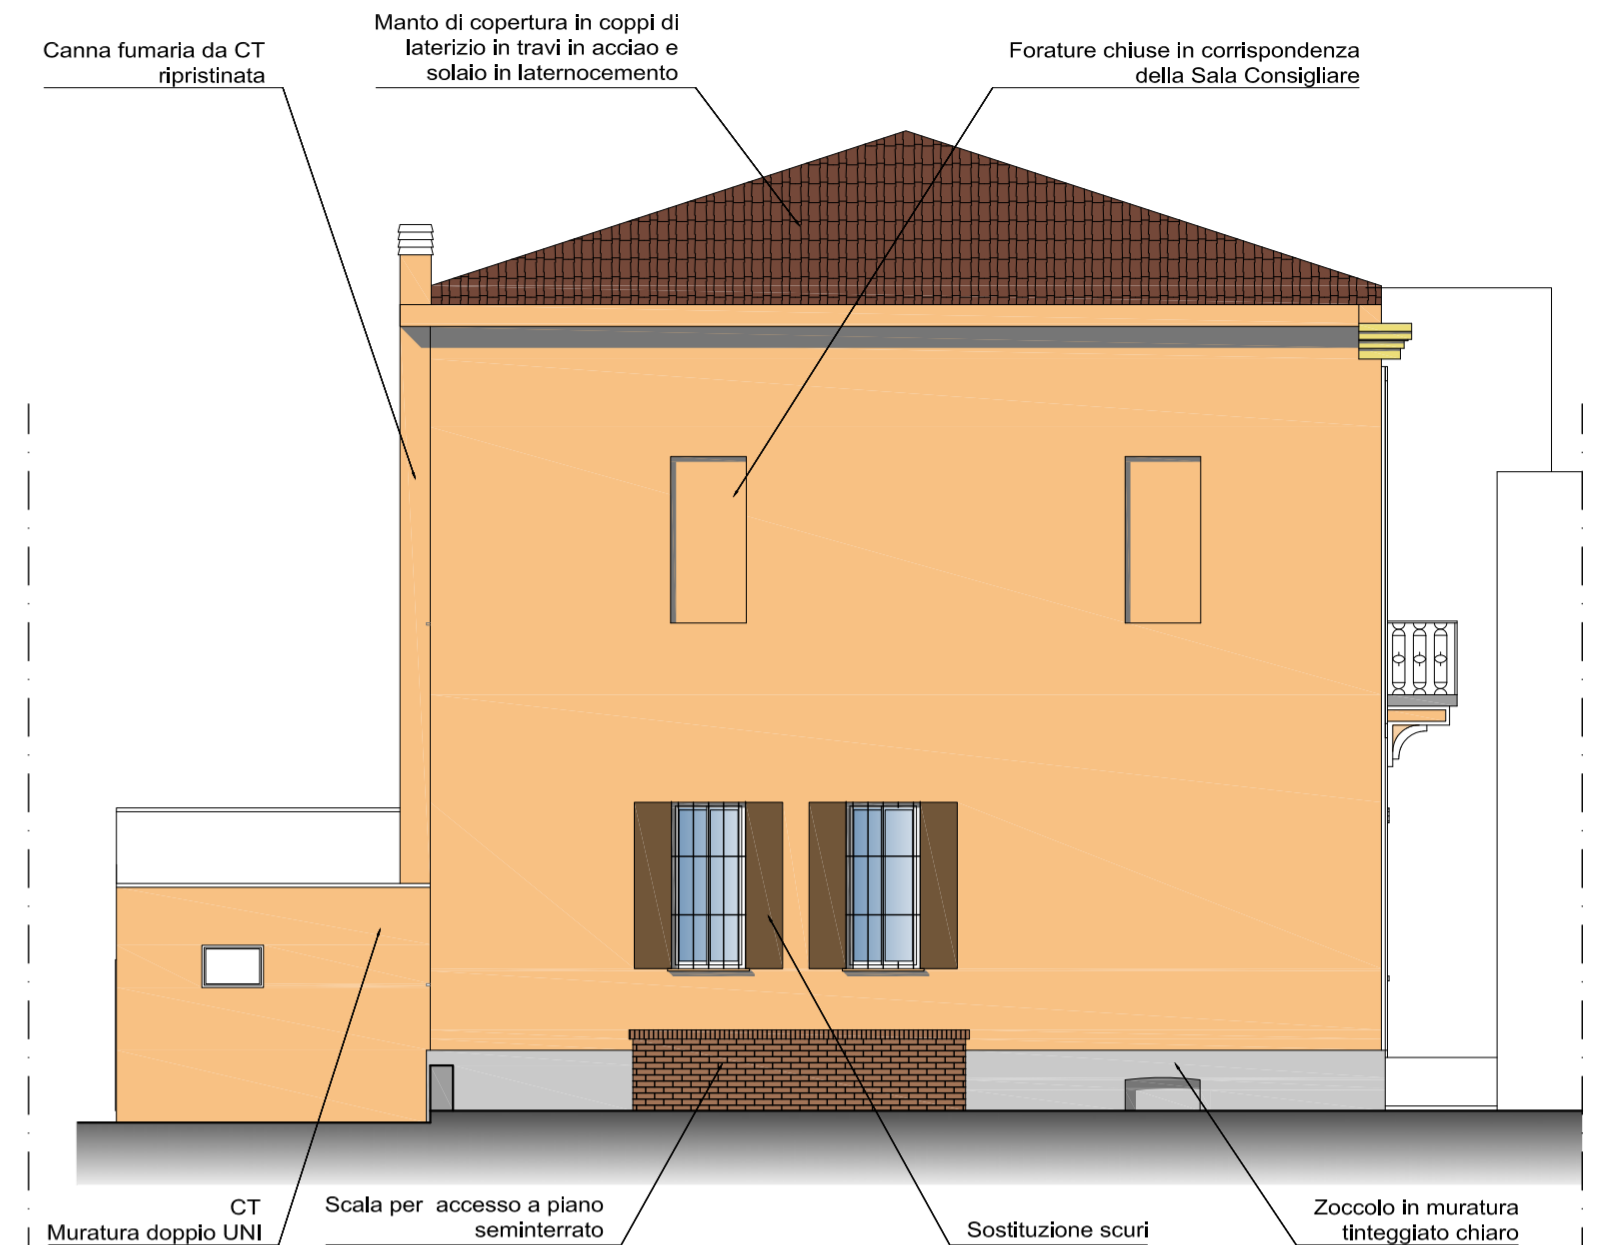

PROSPETTO NORD
scala 1:100

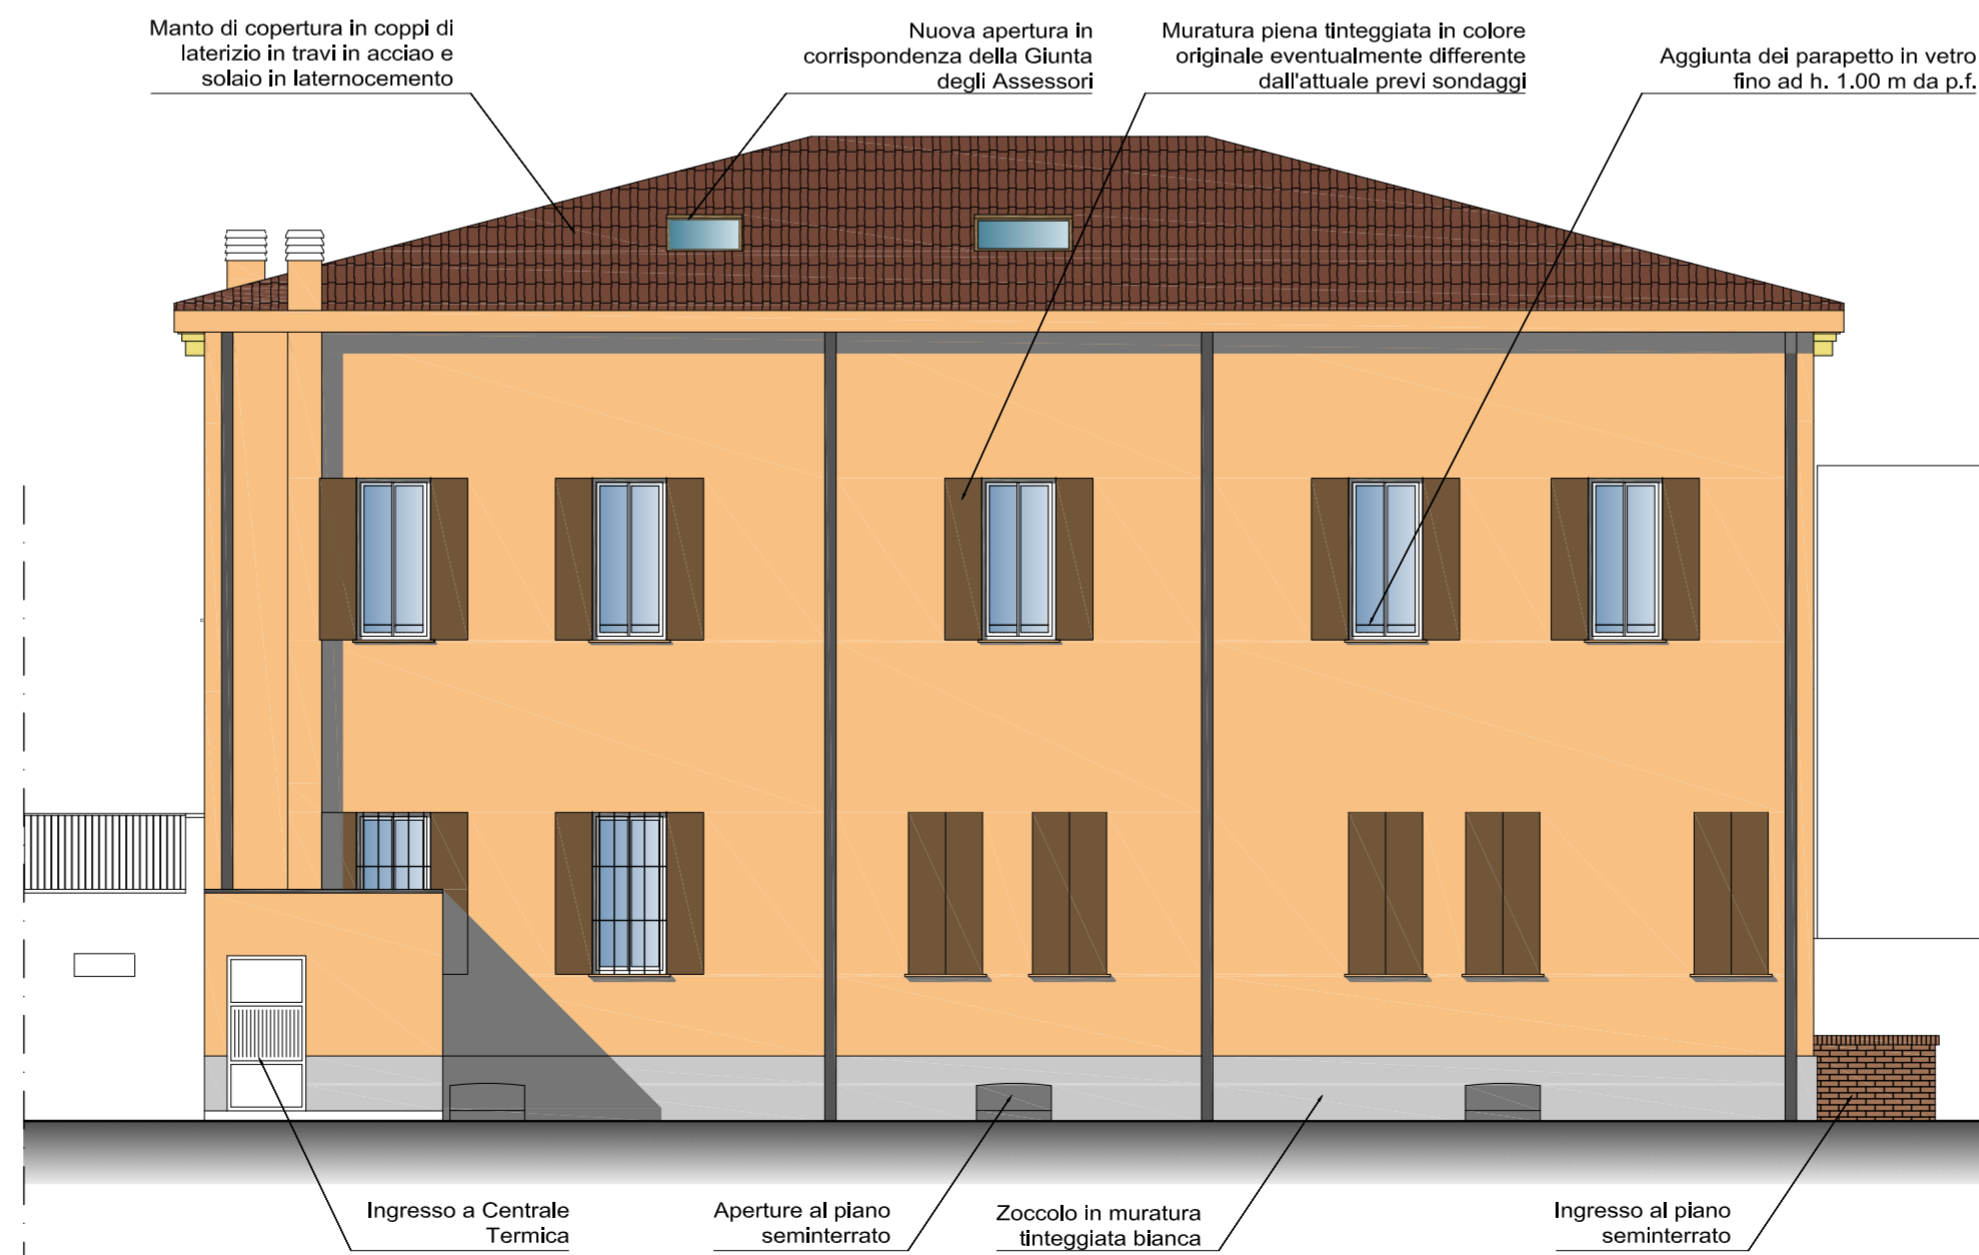

PROSPETTO EST
scala 1:100

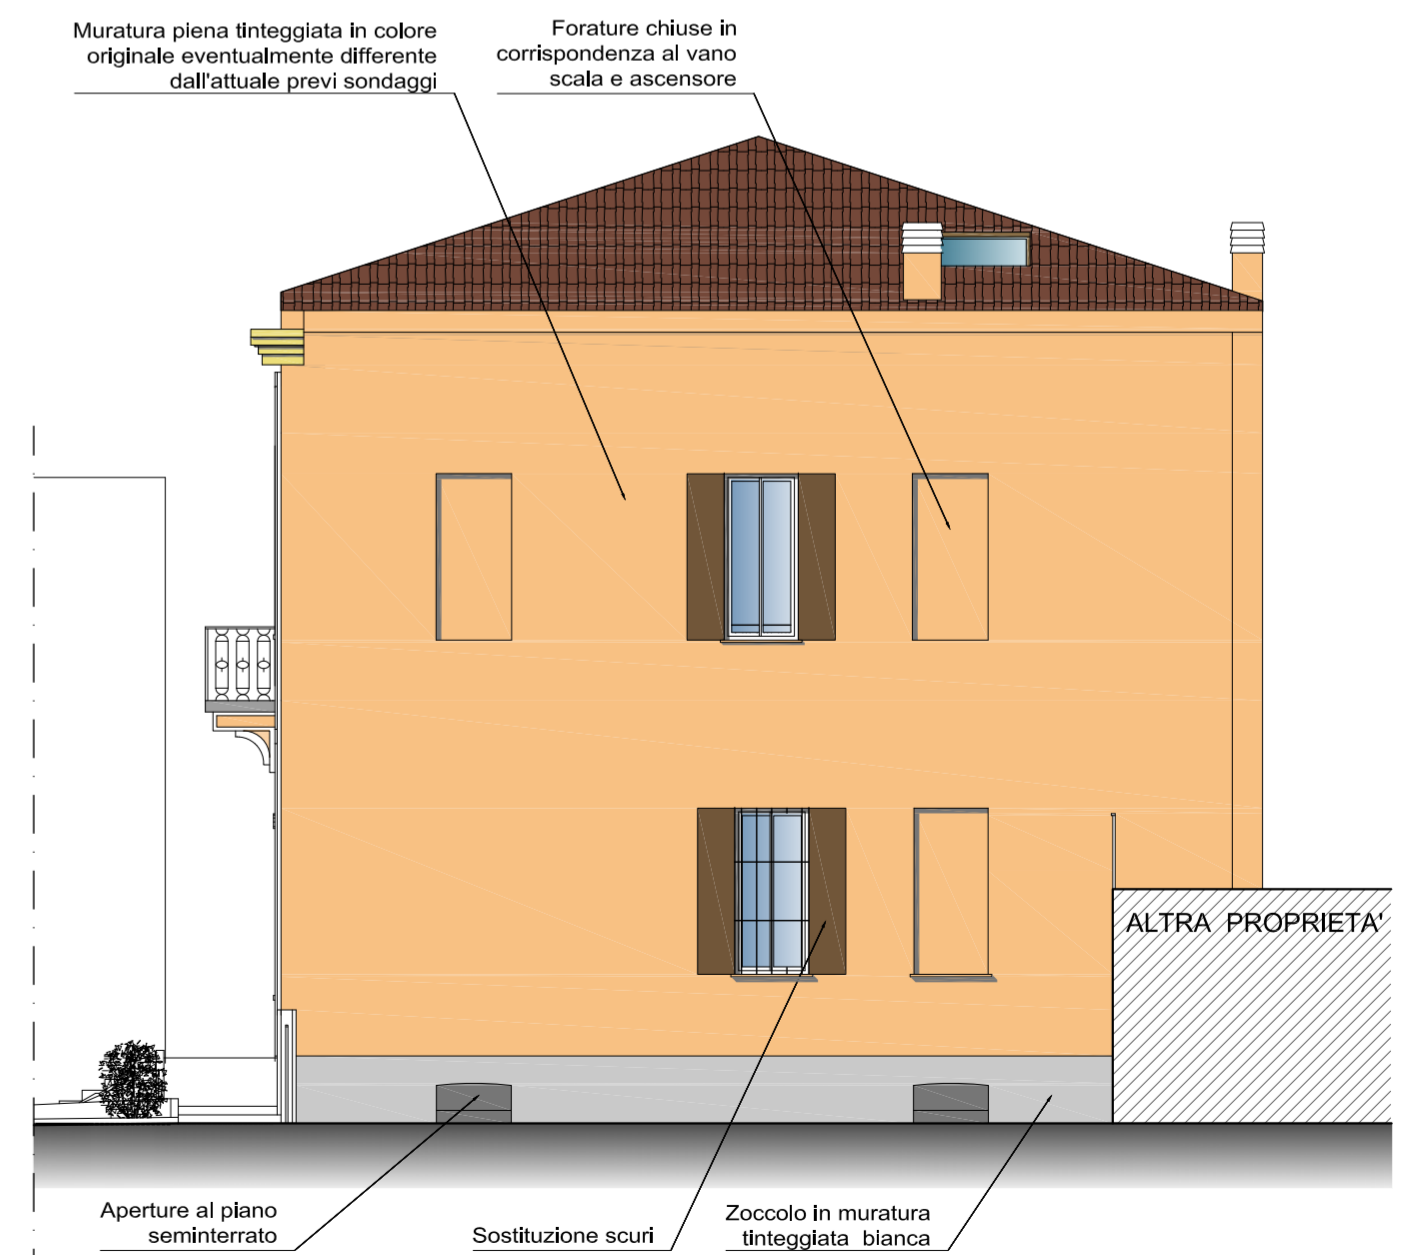

PROSPETTO SUD
scala 1:100



Via Monsignor Luigi Maverna, 4 - 44122 - Ferrara
Tel. 0532 733683 - Fax. 0532 692608
info@archliving.it - posta@pec.archliving.it
www.archliving.it
p.Iva: 01835300383
Capitale sociale: € 10.000,00
Registro Imprese di Ferrara: n. 202136



459 0091
n. 50 100 11732



Il Progettista Architettonico

Arch. Mario Loffredo

La proprietà di questo elaborato grafico è riservata, riproduzione ed utilizzo vietati senza autorizzazione.

M11DK1 Carriglio.dwg rev5