

ES: PROGETTO ARCH. E COMPARATIVA


PIANTE PROSPETTI SEZIONE - ELAB. MIS. ATTIVE E PASSIVE

1:100
1:50


ES ARC
4 PRO: PT-PR-SZ

Committente: **COMUNE DI BOMPIORTO**
Via Per Modena, 7
41030 Bomporto -MO-


progettista: **geom. TIZIANO VALLI**
Via Gorghetto 29, 41030 Solara (MO)
cell. 3381521510 fax. 059 901676
e-mail geom.valli@virgilio.it

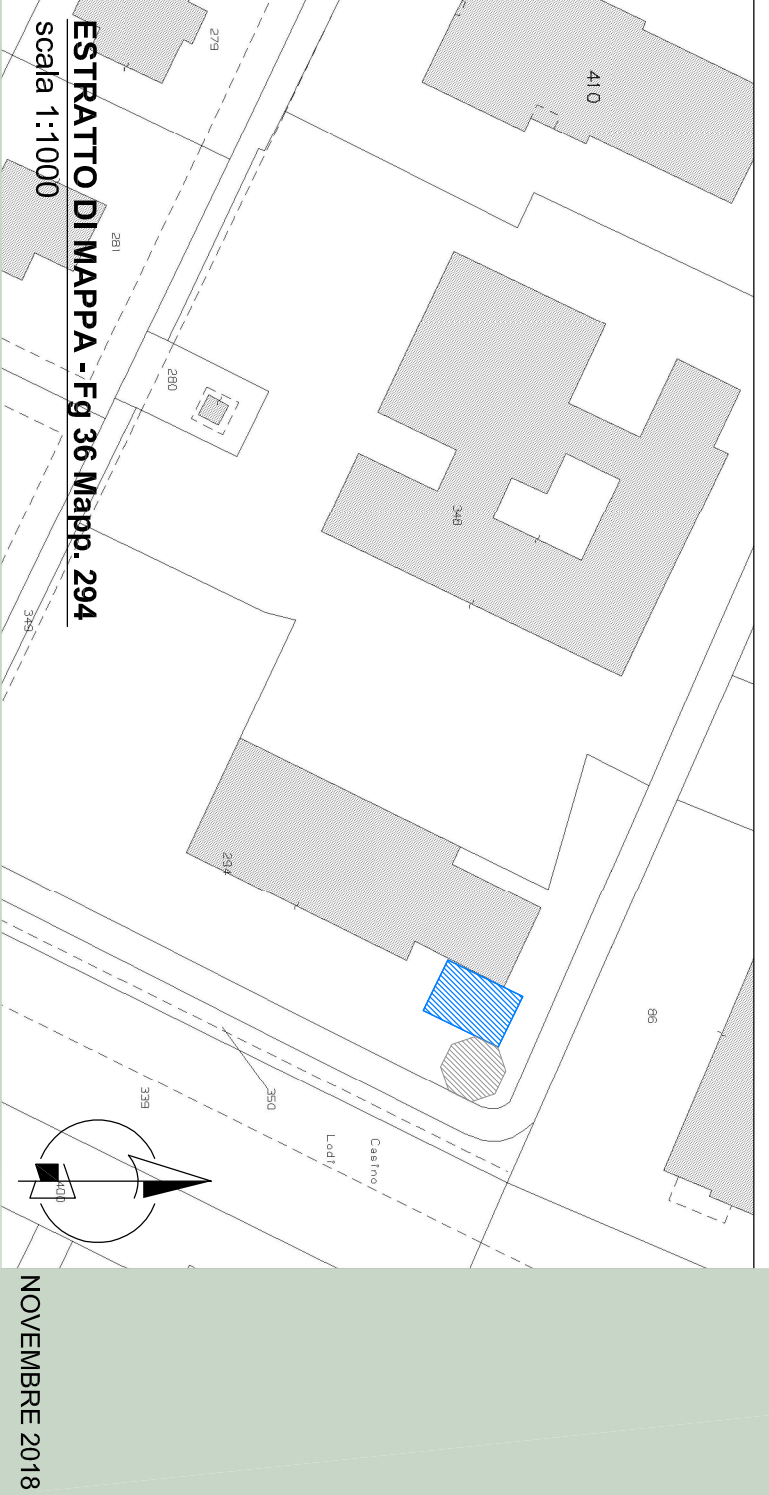

ESTRATTO DI MAPPA - Fig. 36 Mapp. 294
scala 1:1000

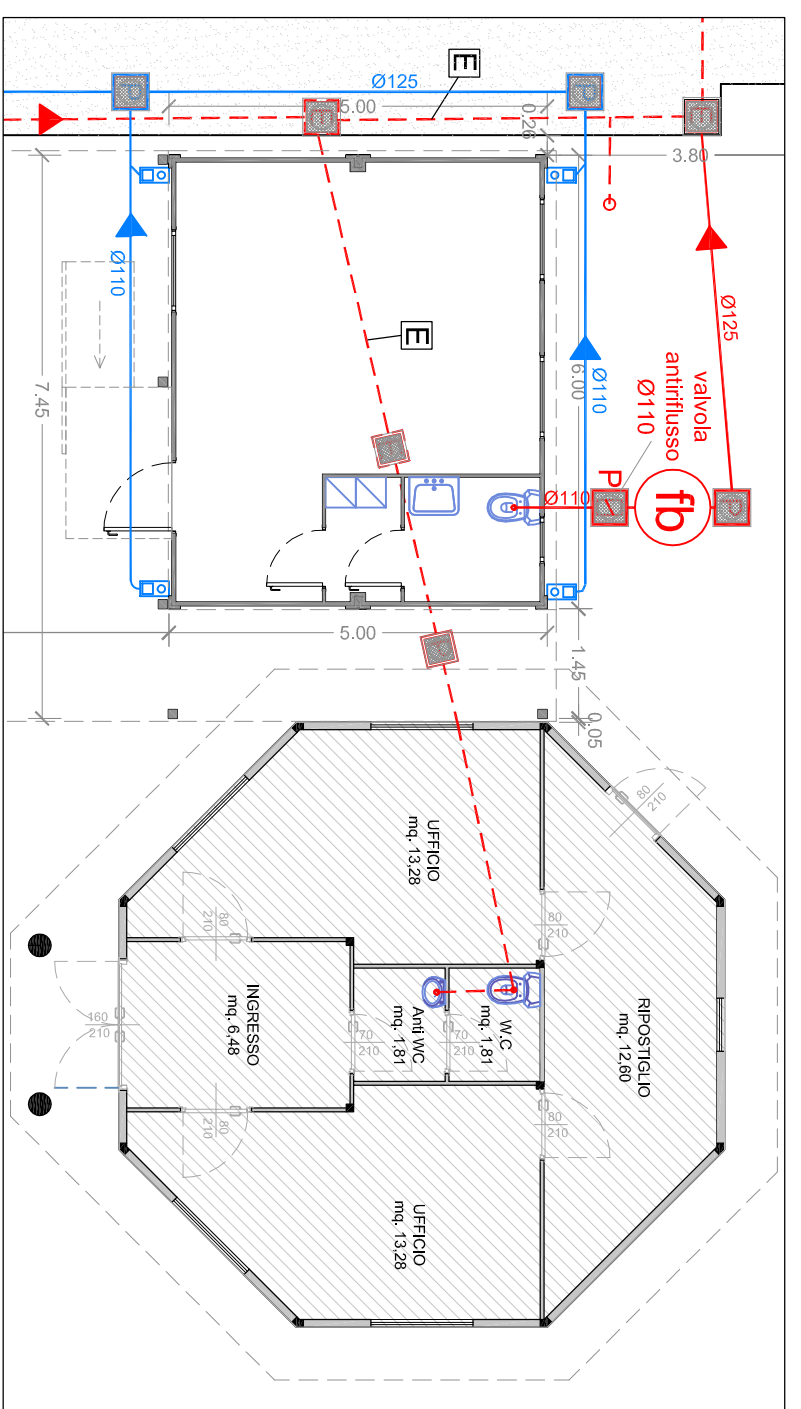

ESTRATTO PLANIM.FOGNE 1:100 - MISURE ANTIALLAGAMENTO

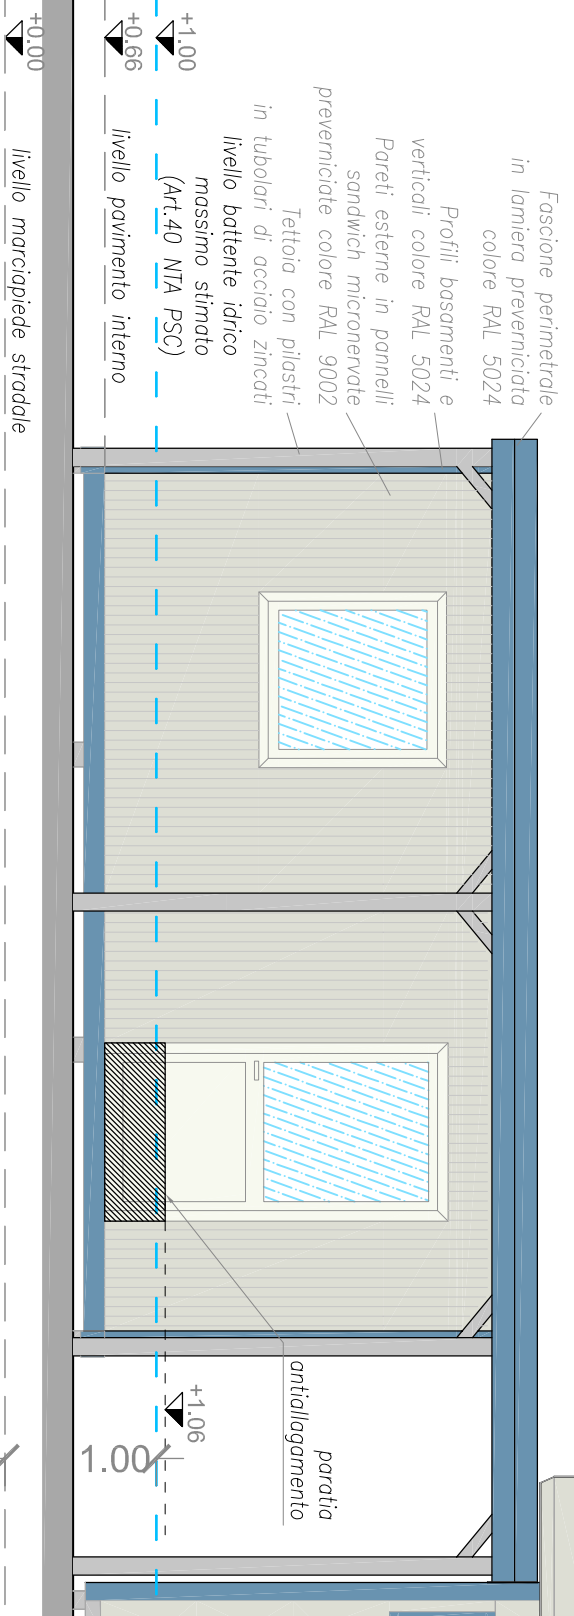


PROSPETTO SUD 1:50 - MISURE ANTIALLAGAMENTO




foto esempio paratie antialluvione foto esempio valvola antiriflusso

PROGETTO


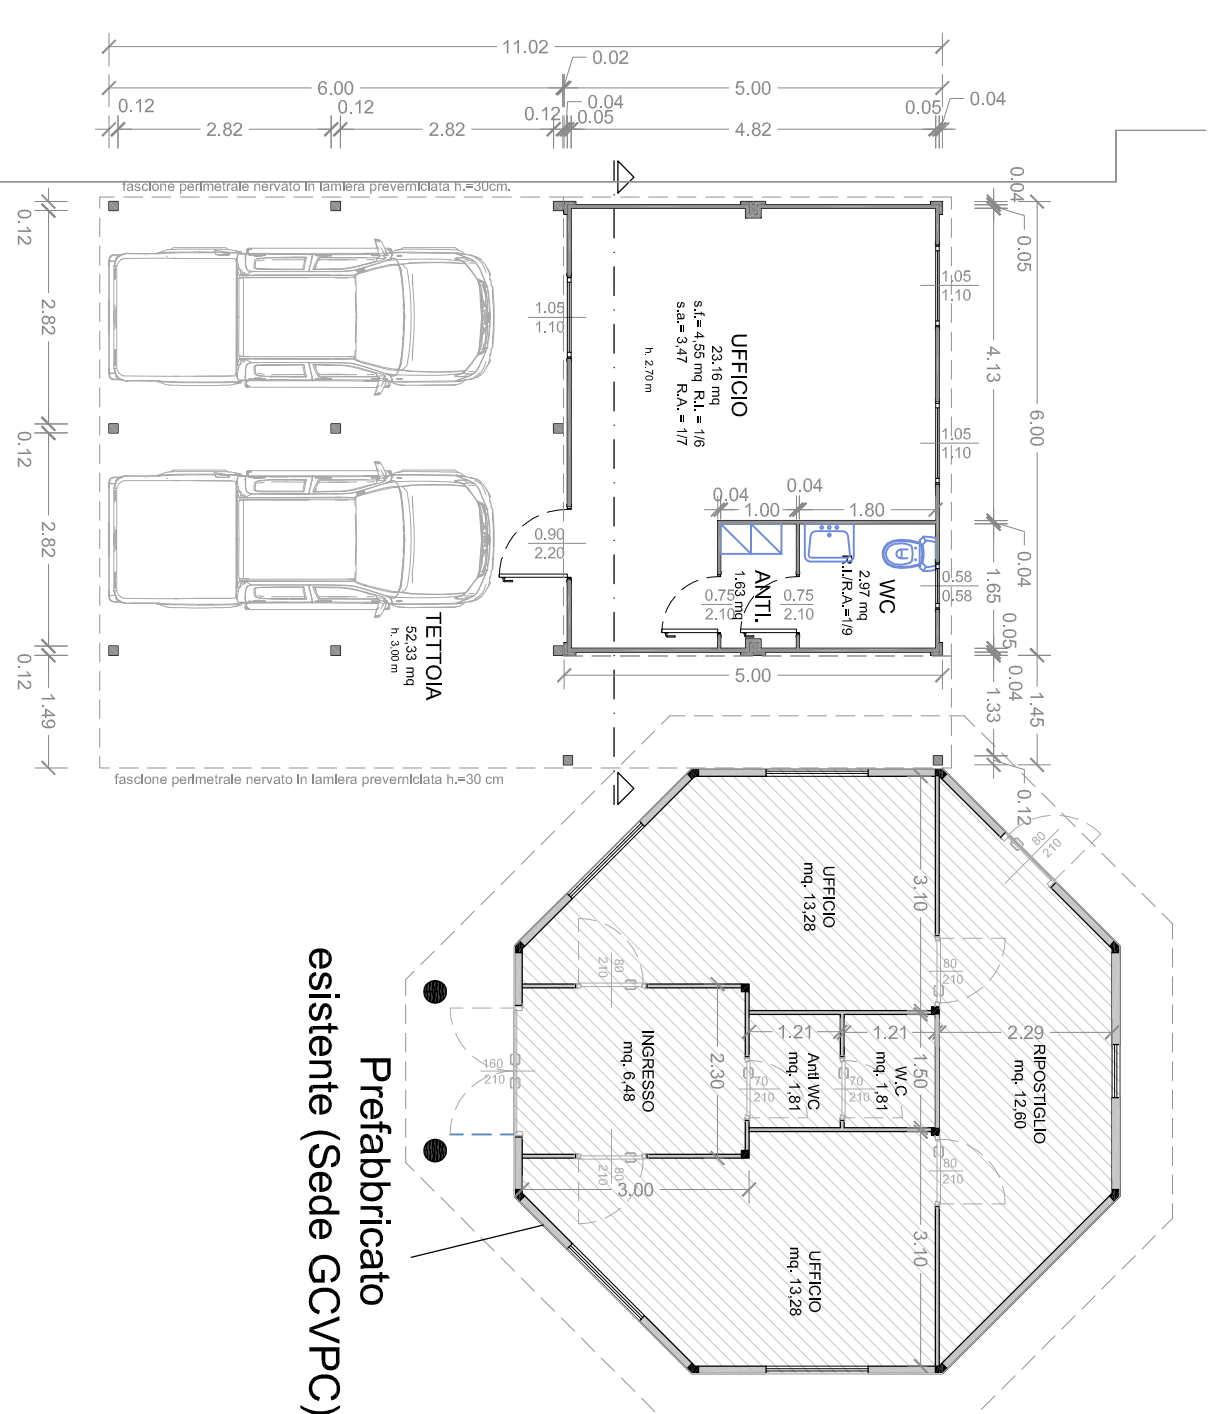


PIANO TERRA 1:100


COMPARATIVA

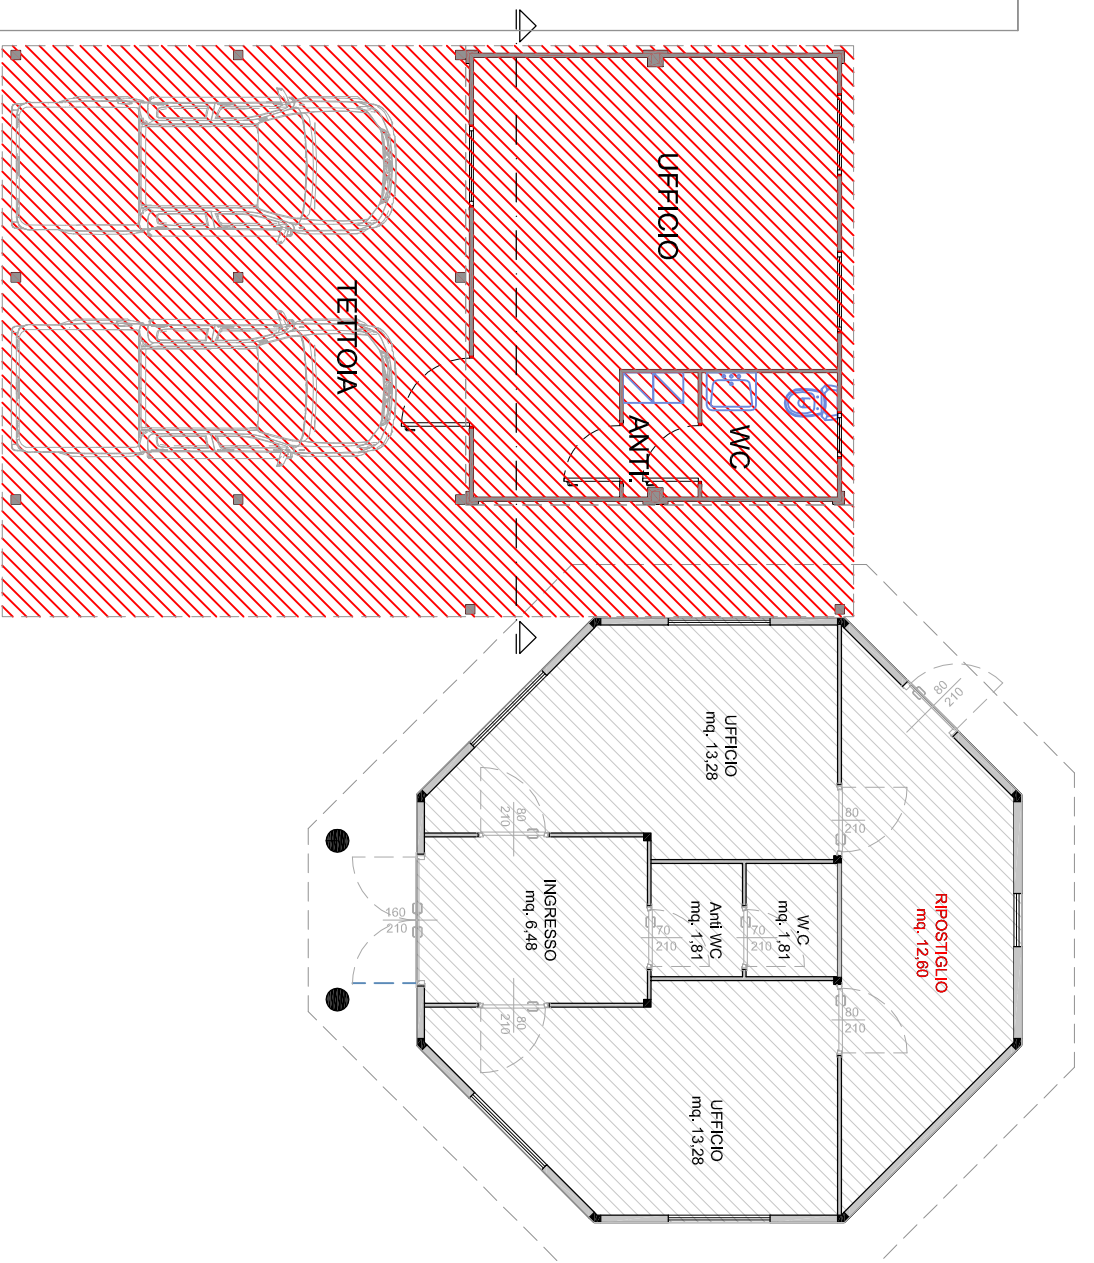


PIANO TERRA 1:100

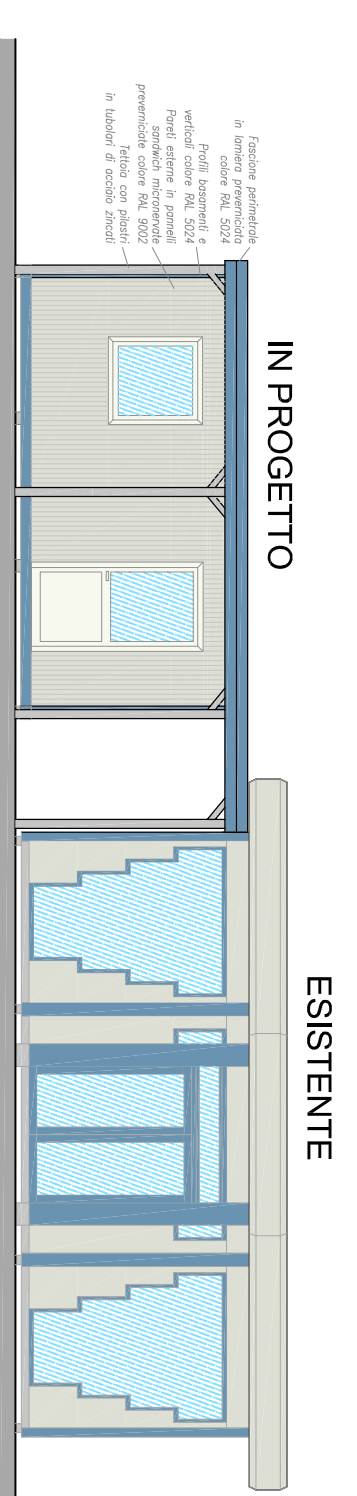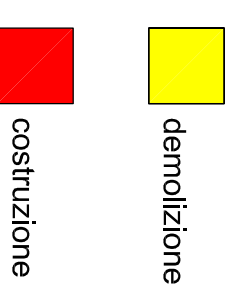


PROSPETTO SUD

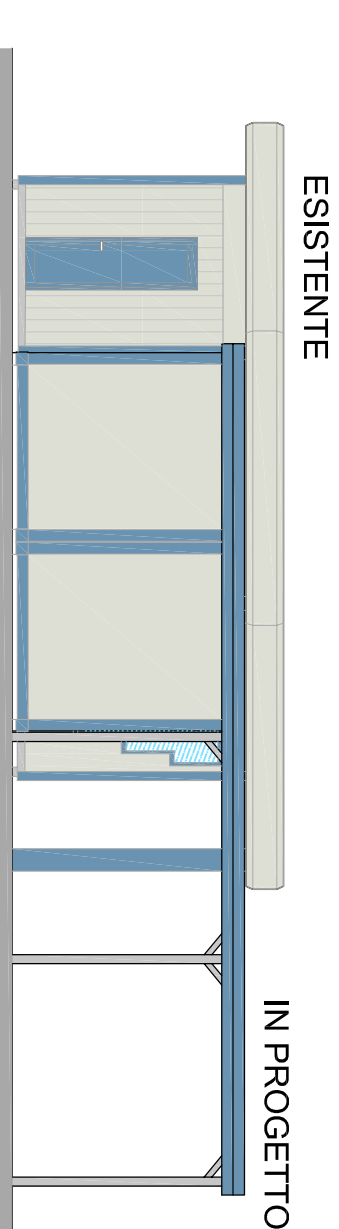


PROSPETTO OVEST

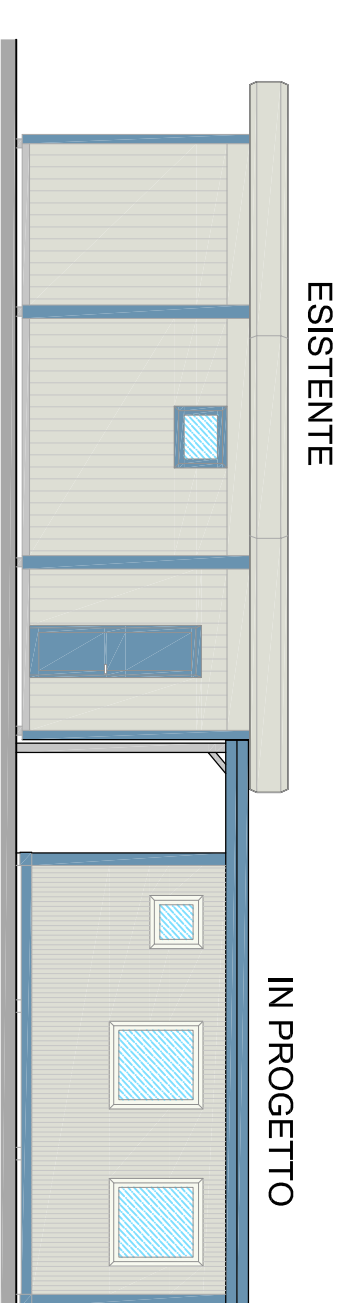


PROSPETTO NORD

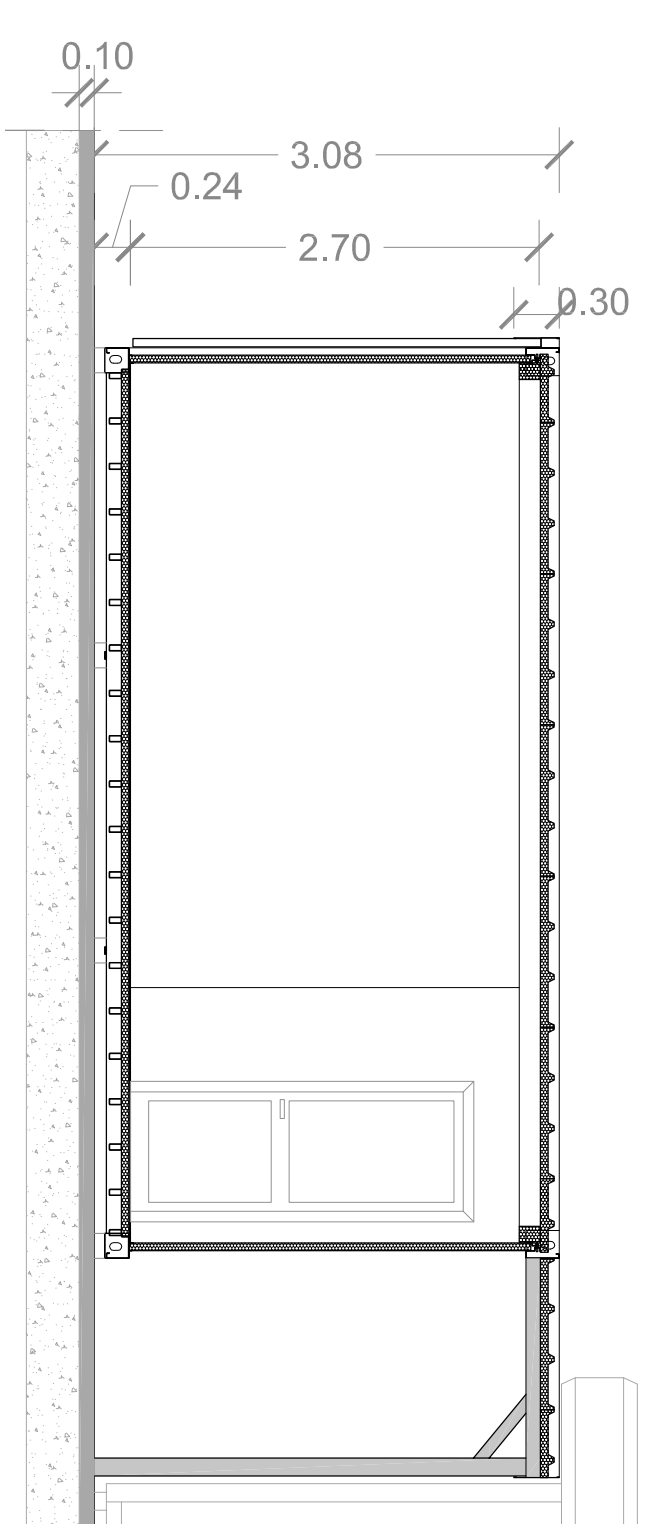


SEZIONE PARTICOLARE 1:50

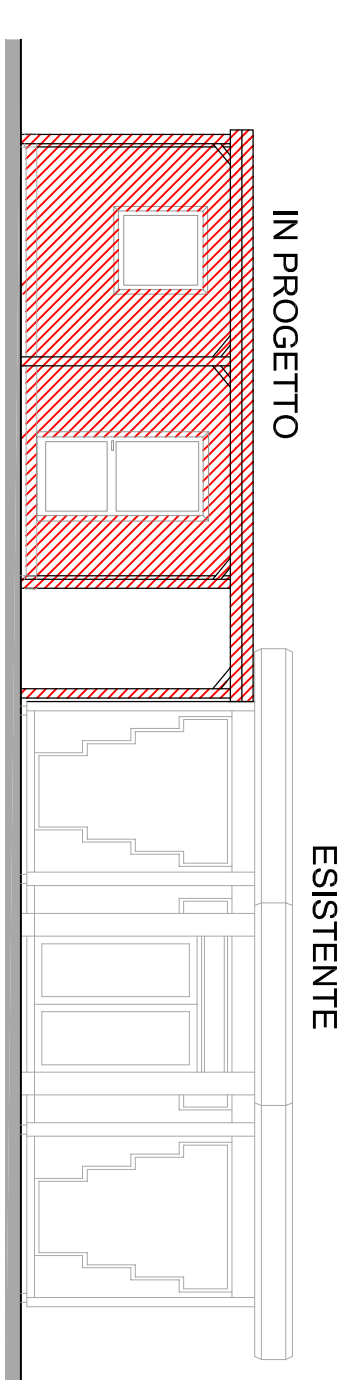


PROSPETTO SUD

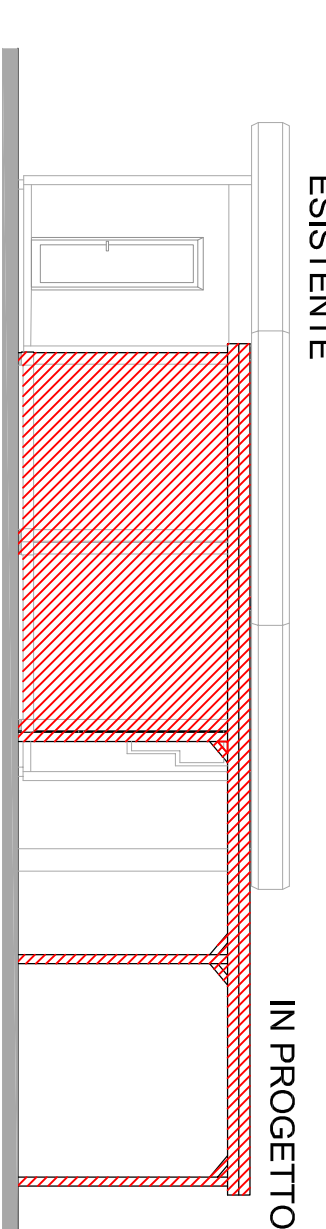

PROSPETTO OVEST

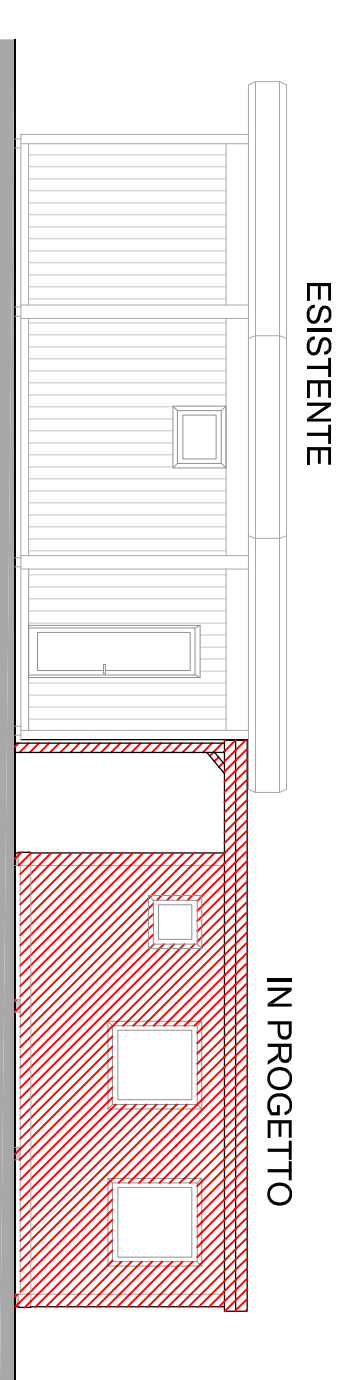

PROSPETTO NORD

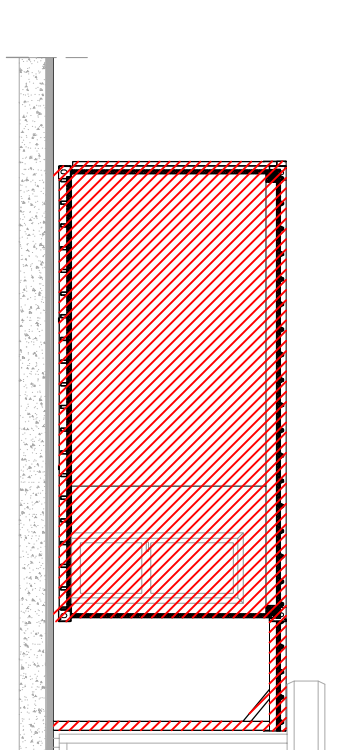

SEZIONE