

**TERRAMARE** Engineering  
 Studio Tecnico Associato  
 via Radici in Piano, 120/6 - 41043 Formigine (MO) - tel. 052 578441 - fax 052 578009  
 email: studio@terramareengineering.it - www.terramareengineering.it

COMMITTENTE  
**COMUNE DI BOMPORTO**  
 Via per Modena n.7 41030- Bomporto (MO)

OGGETTO  
**NUOVO MARCIAPIEDE PRESSO IL CIMITERO DI BOMPORTO**

COMUNE DI BOMPORTO - SP 2, BOMPORTO (MO)  
 Foglio 38 Mappale A

Progettista architettonico  
 Arch. Massimo Calzolari  
 Via Radici in Piano n.120/6  
 41043 Formigine (MO)

Progettista Strutturale  
 Ing. Elis Montanari  
 Via Radici in Piano n.120/2  
 41043 Formigine (MO)

DATA 08/11/2018  
 FILE 18961P PROG. MARCIAPIEDI 2018-10-04

Elaborato n° **G1** PROGETTO ESECUTIVO  
 STATO DI FATTO E STATO DI PROGETTO

PER LA PROPRIETA' PROGETTISTA ARCHITETTONICO  
 MASSIMO CALZOLARI  
 PROGETTISTA IMPIANTI  
 ELIS MONTANARI

VIETATA LA RIPRODUZIONE ANCHE PARZIALE, RISERVATI I DIRITTI A TERMINE DI LEGGE.






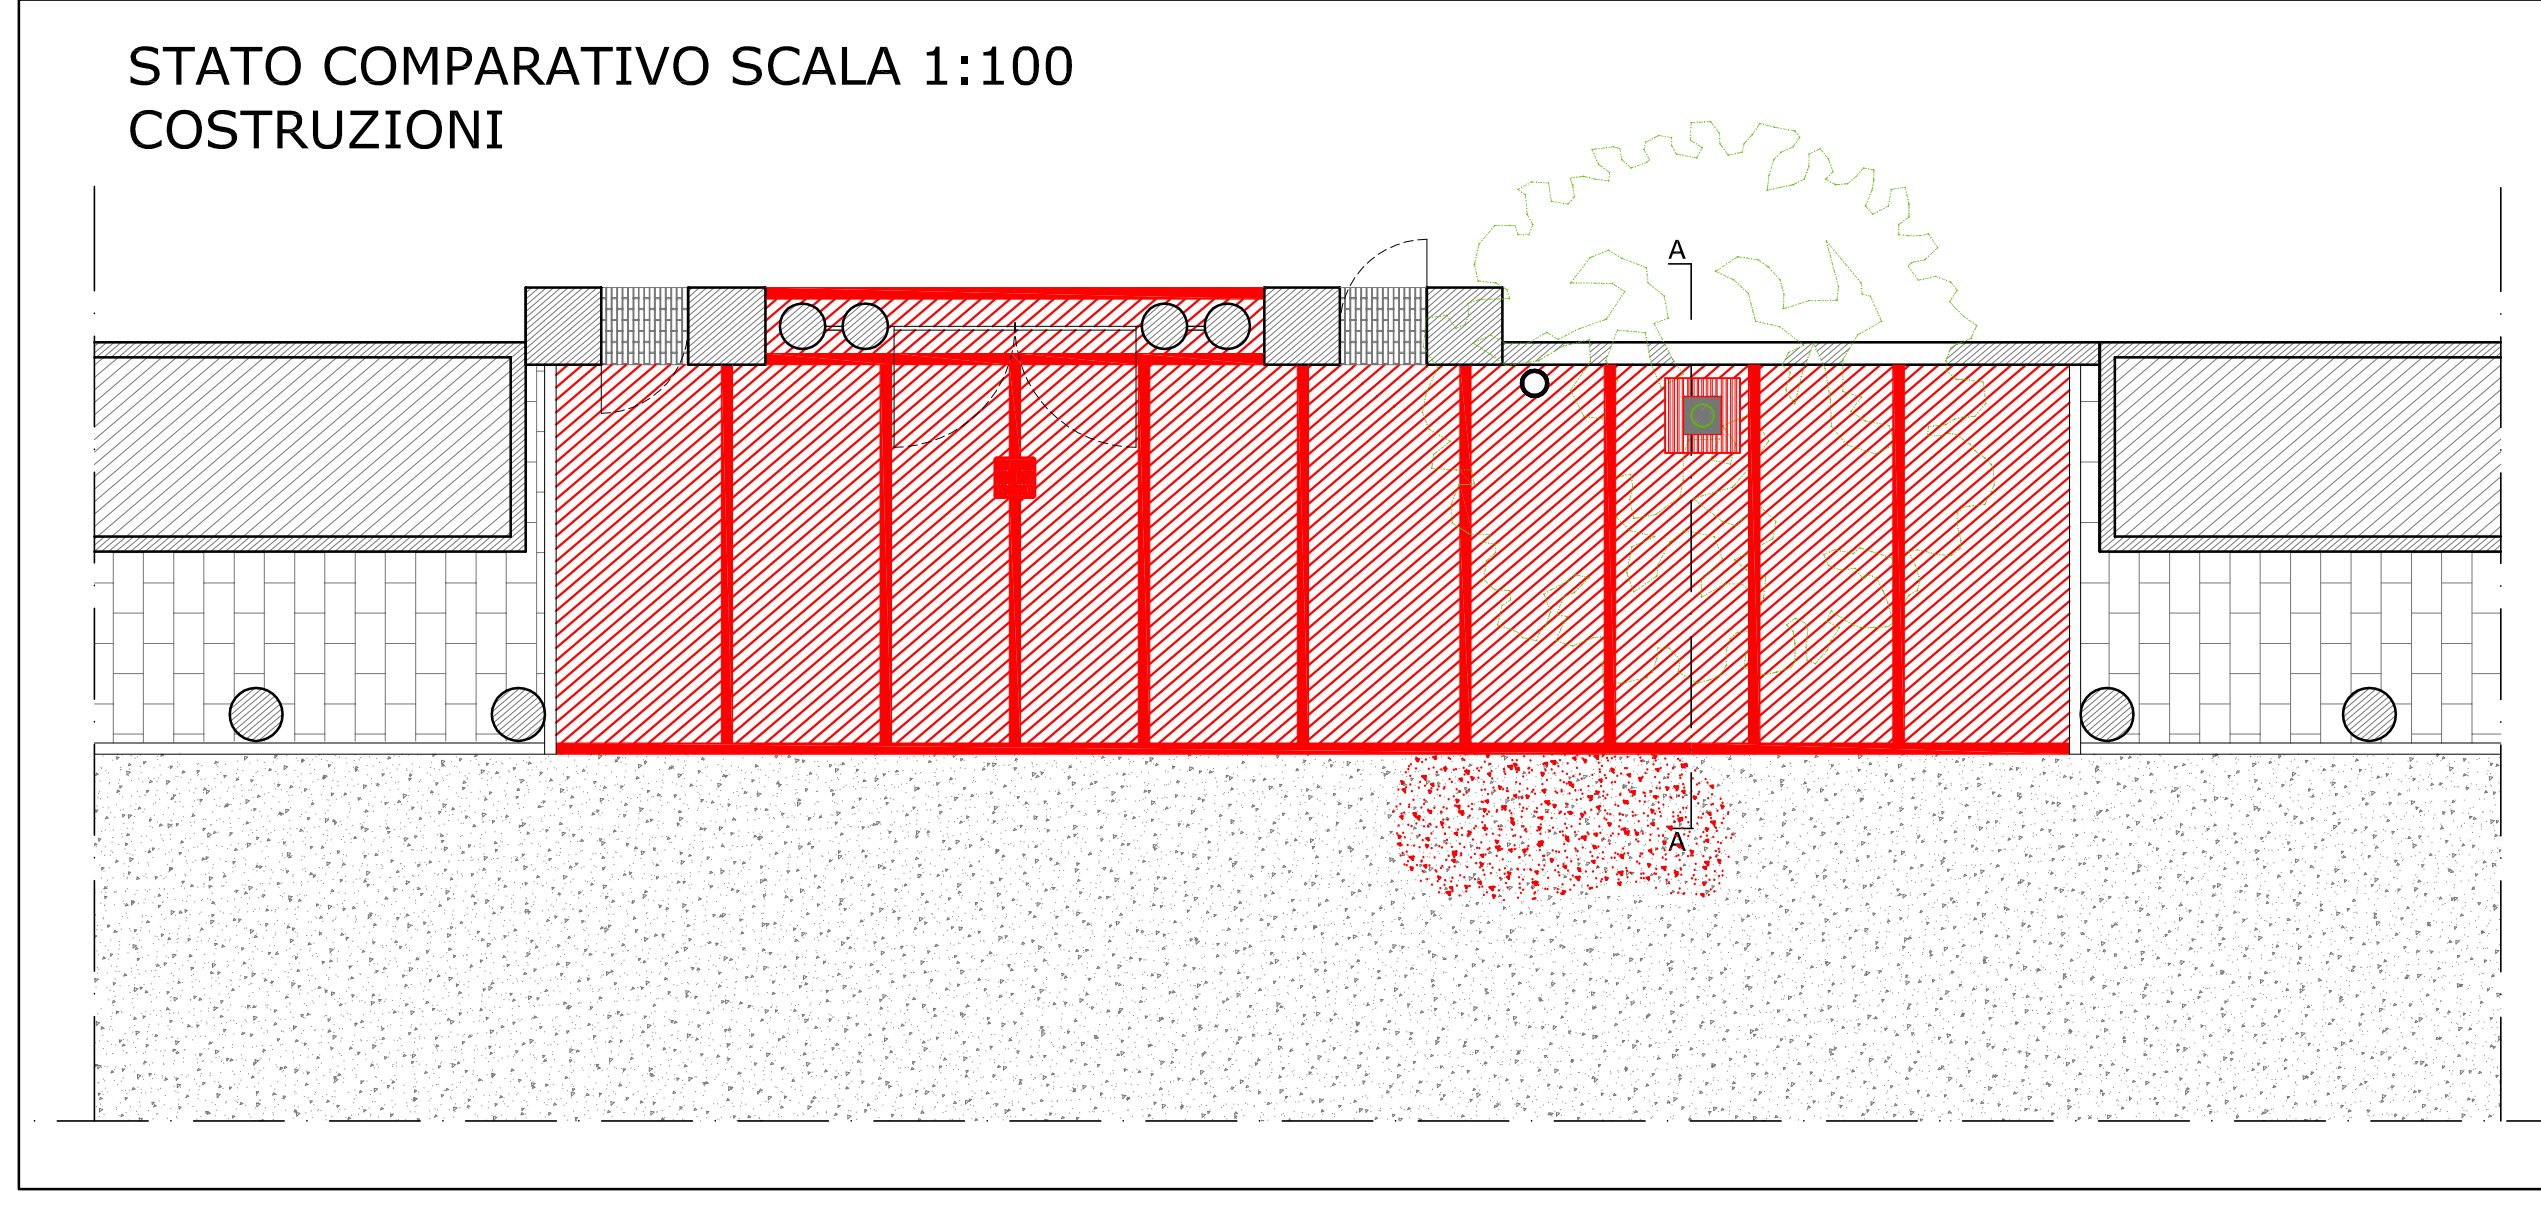


FOTO AEREA - AREA D'INTERVENTO

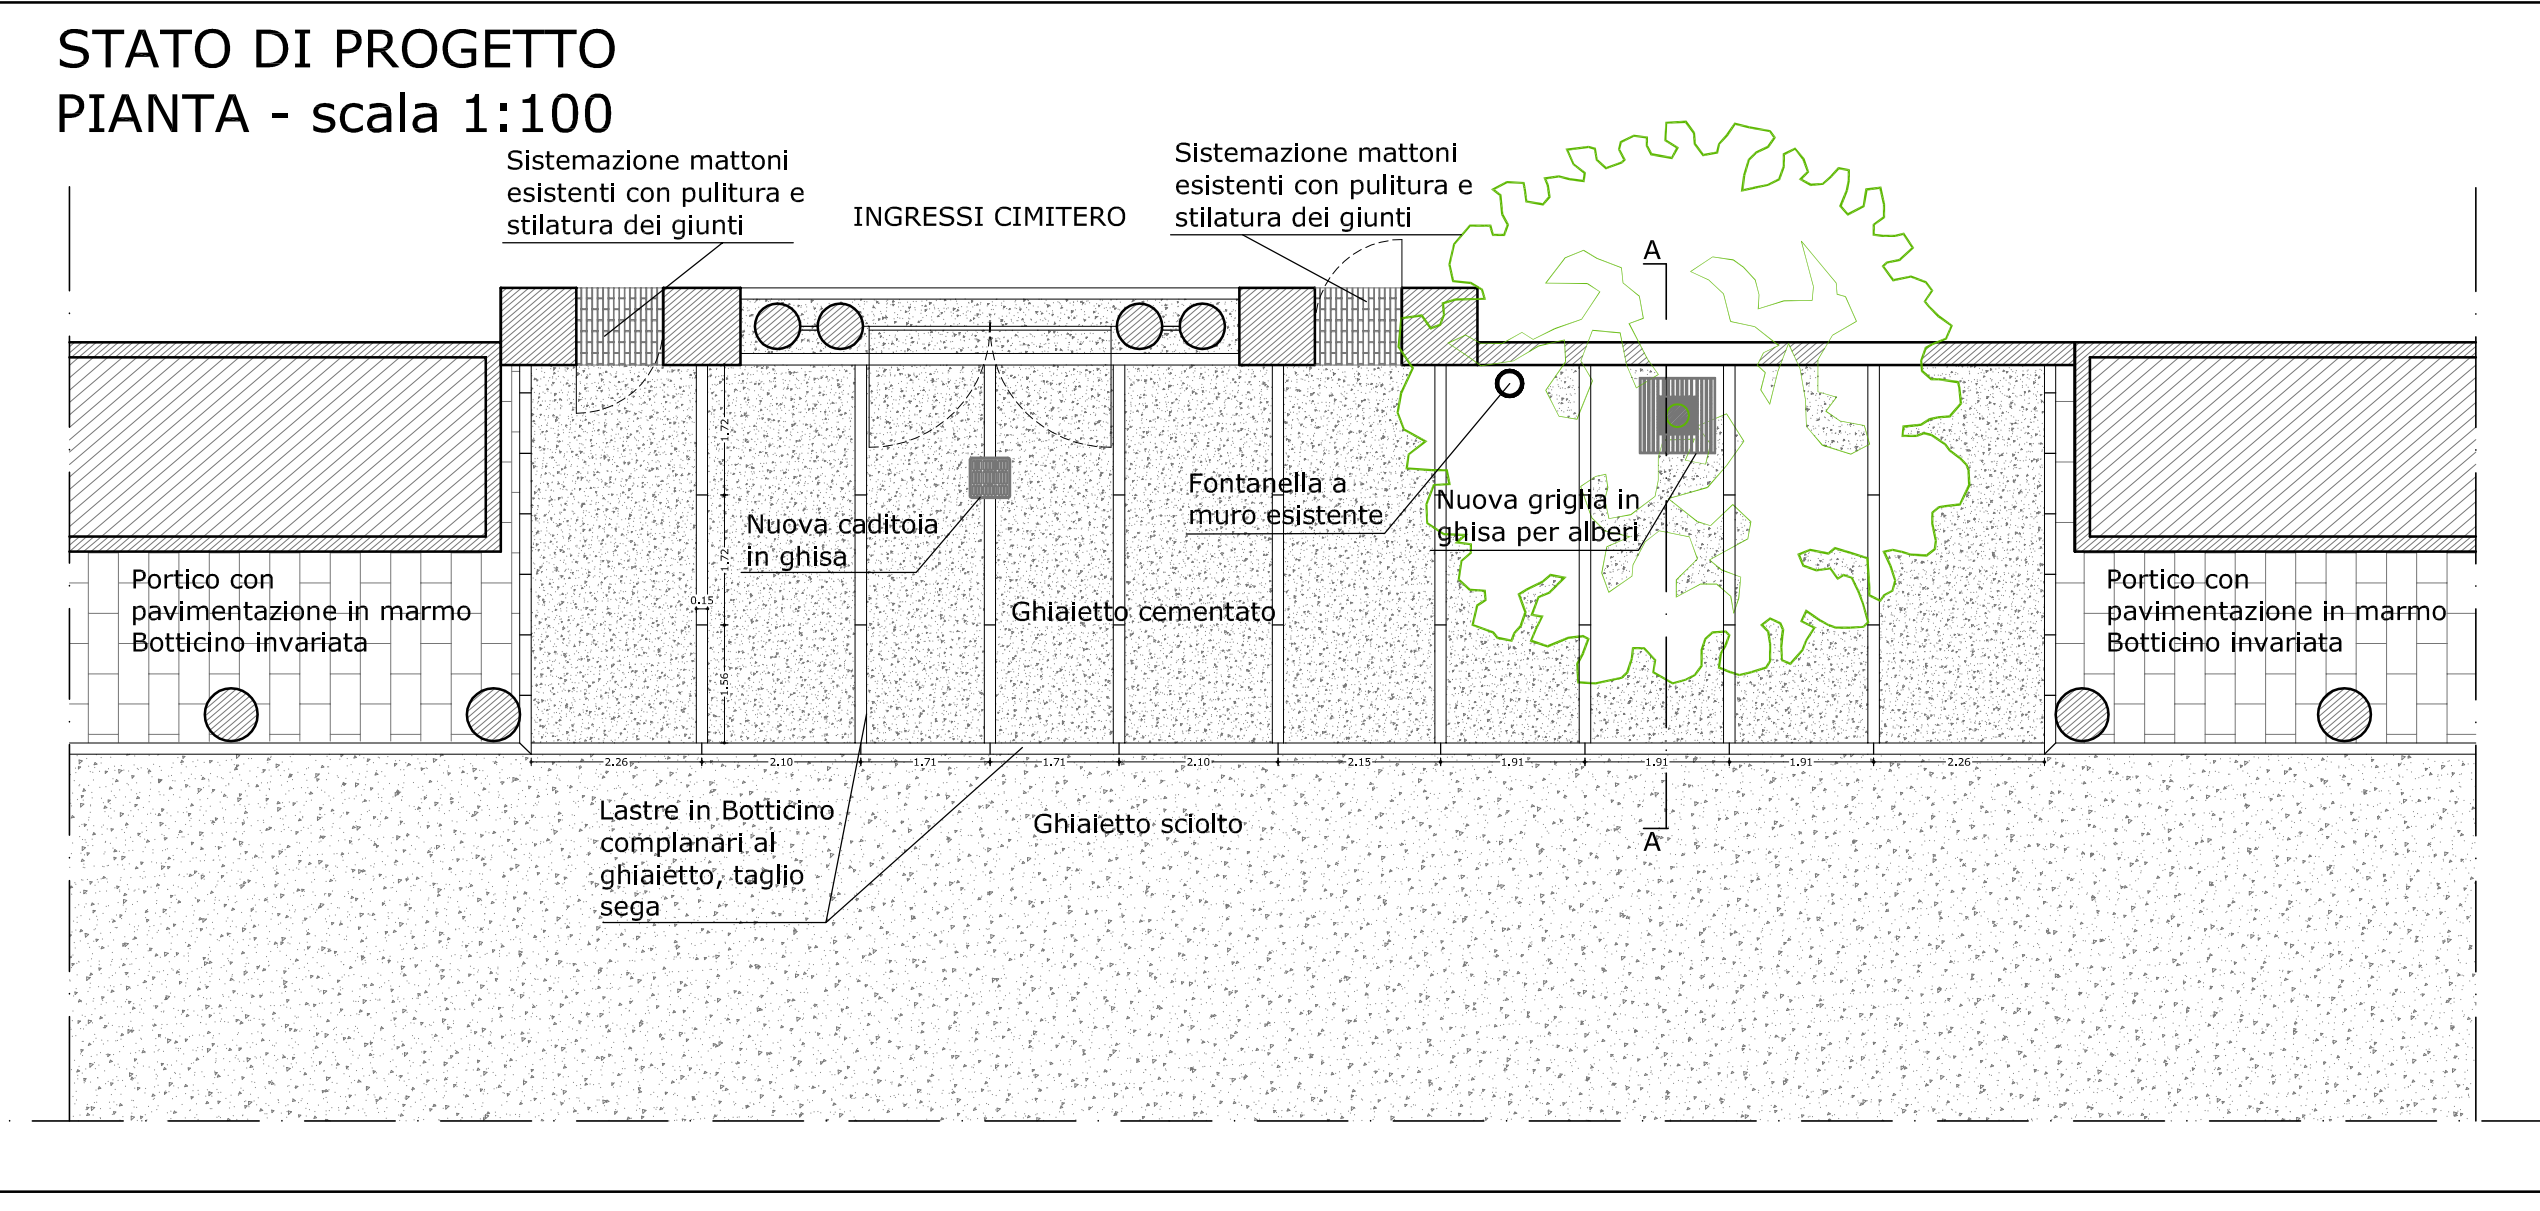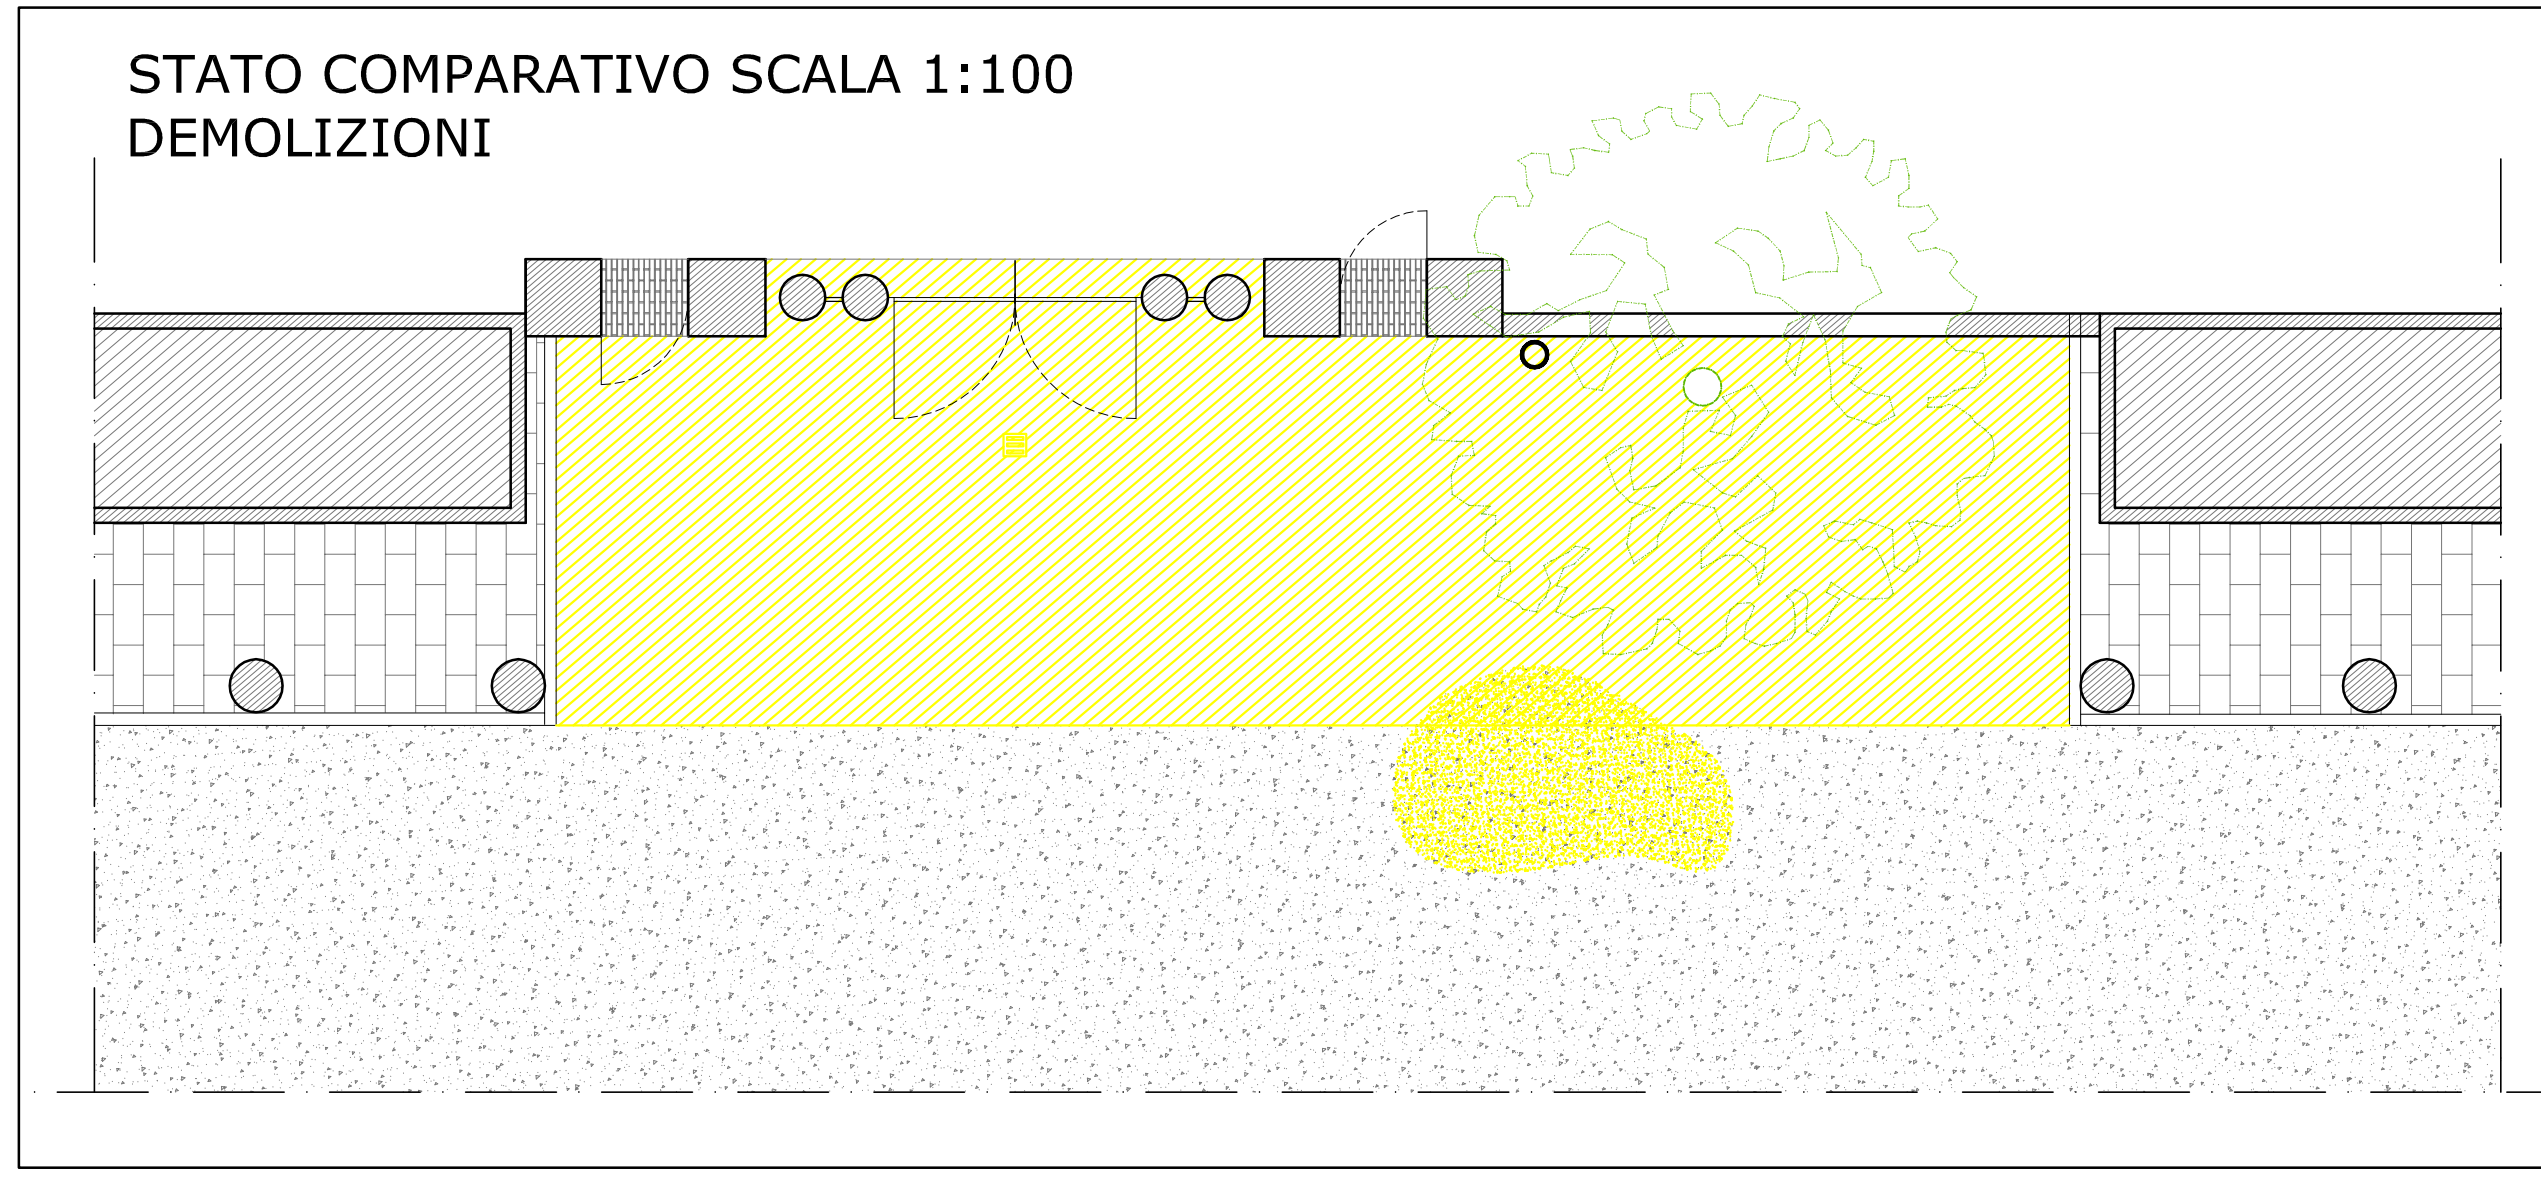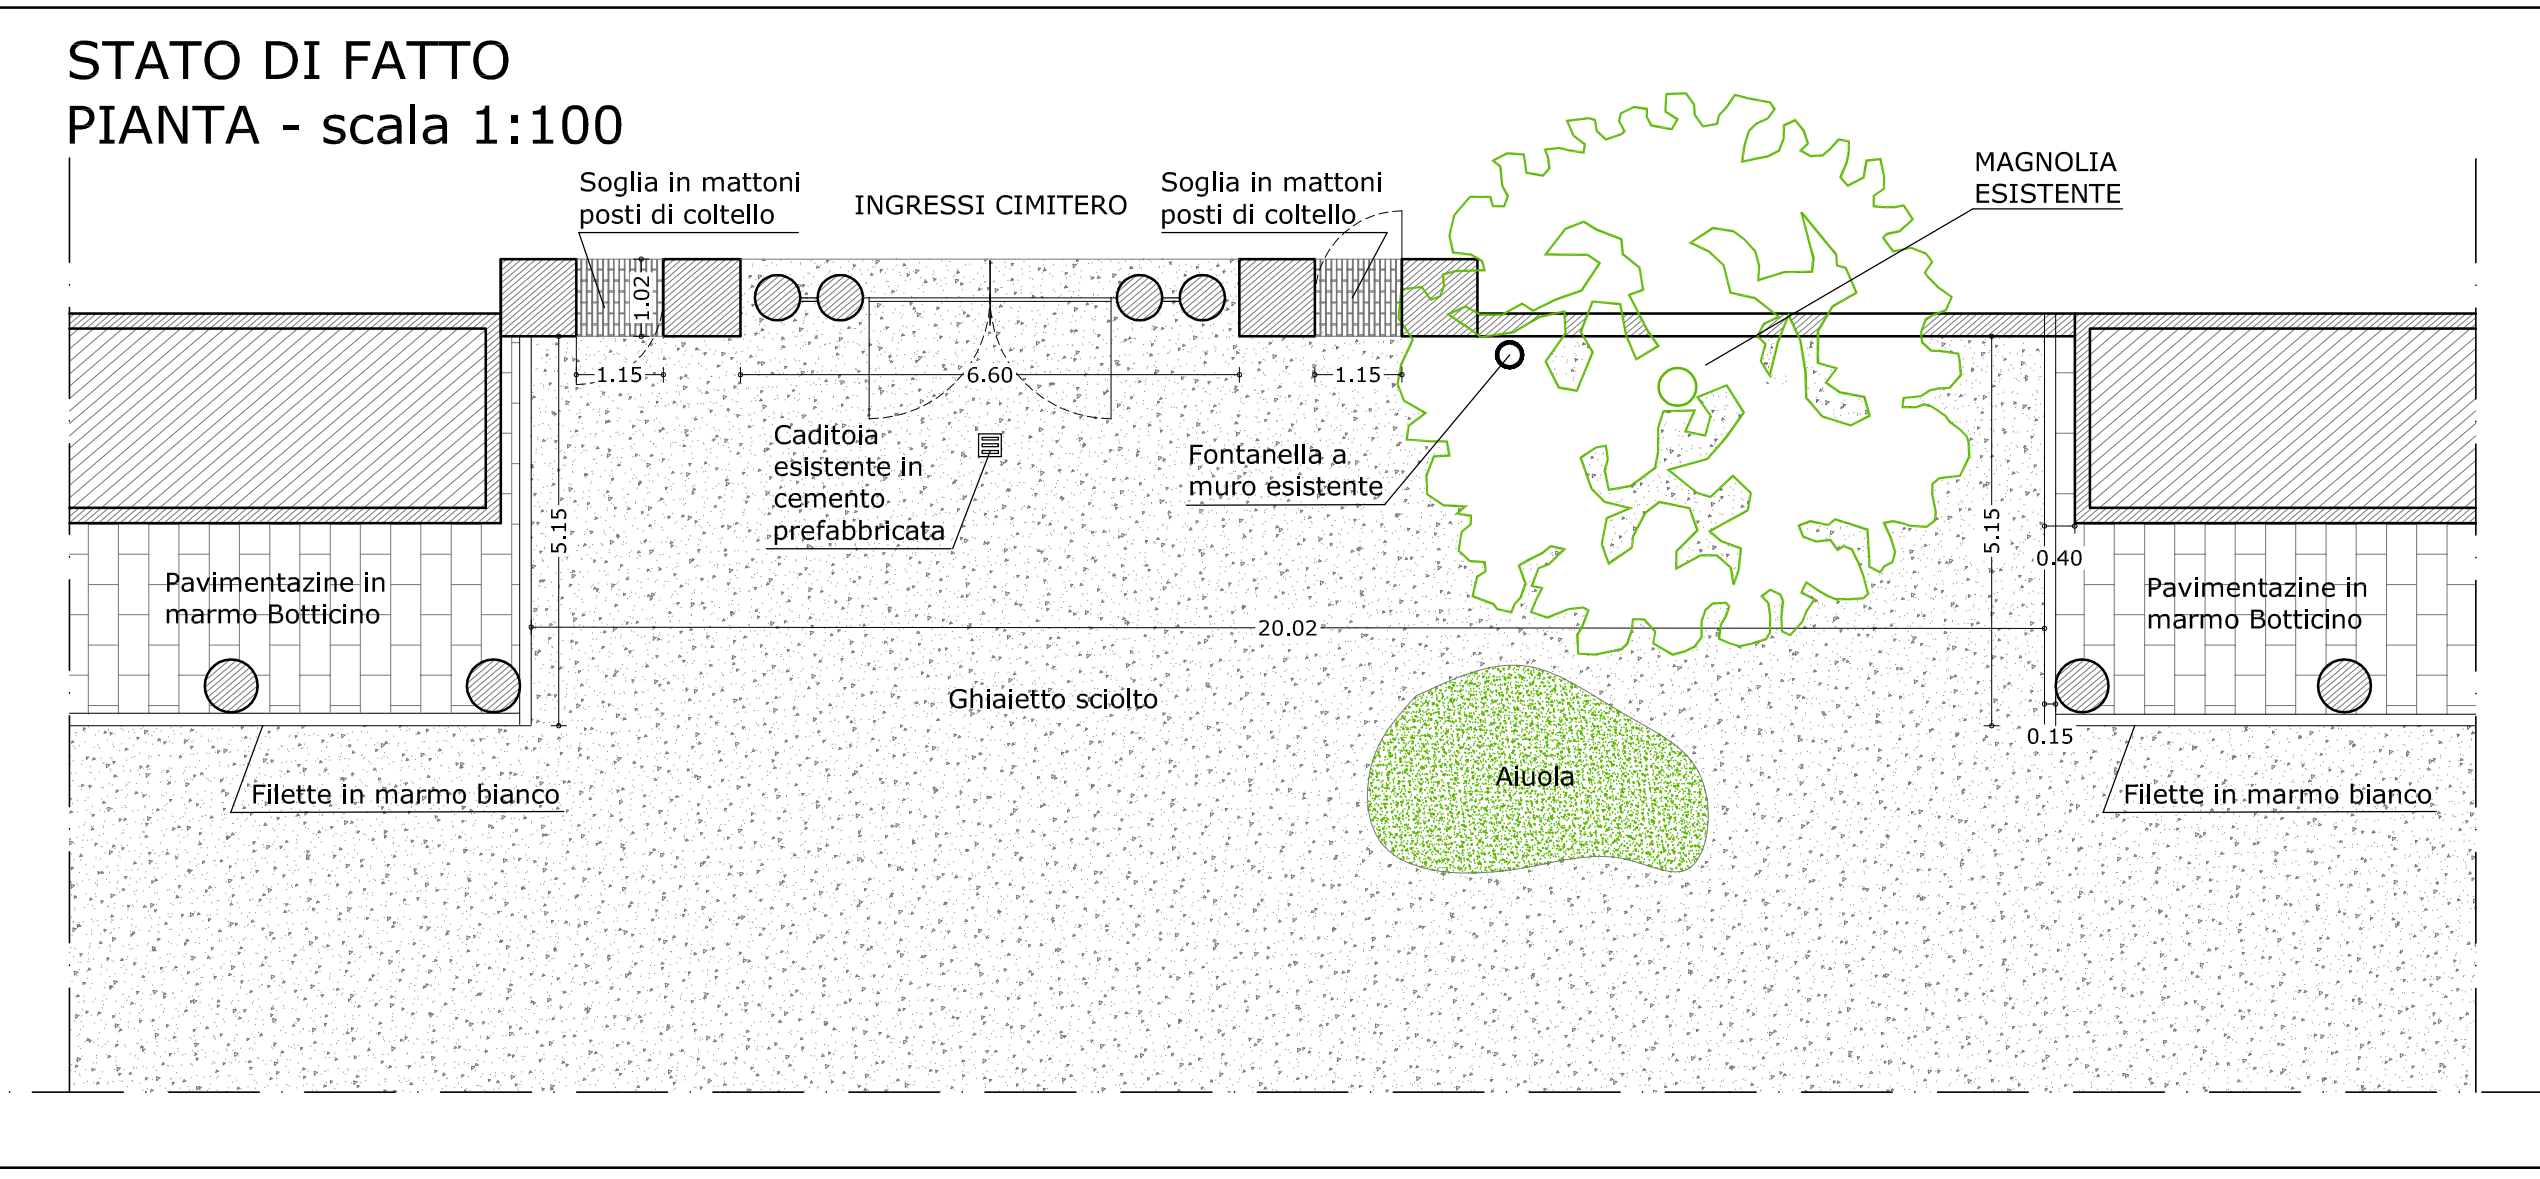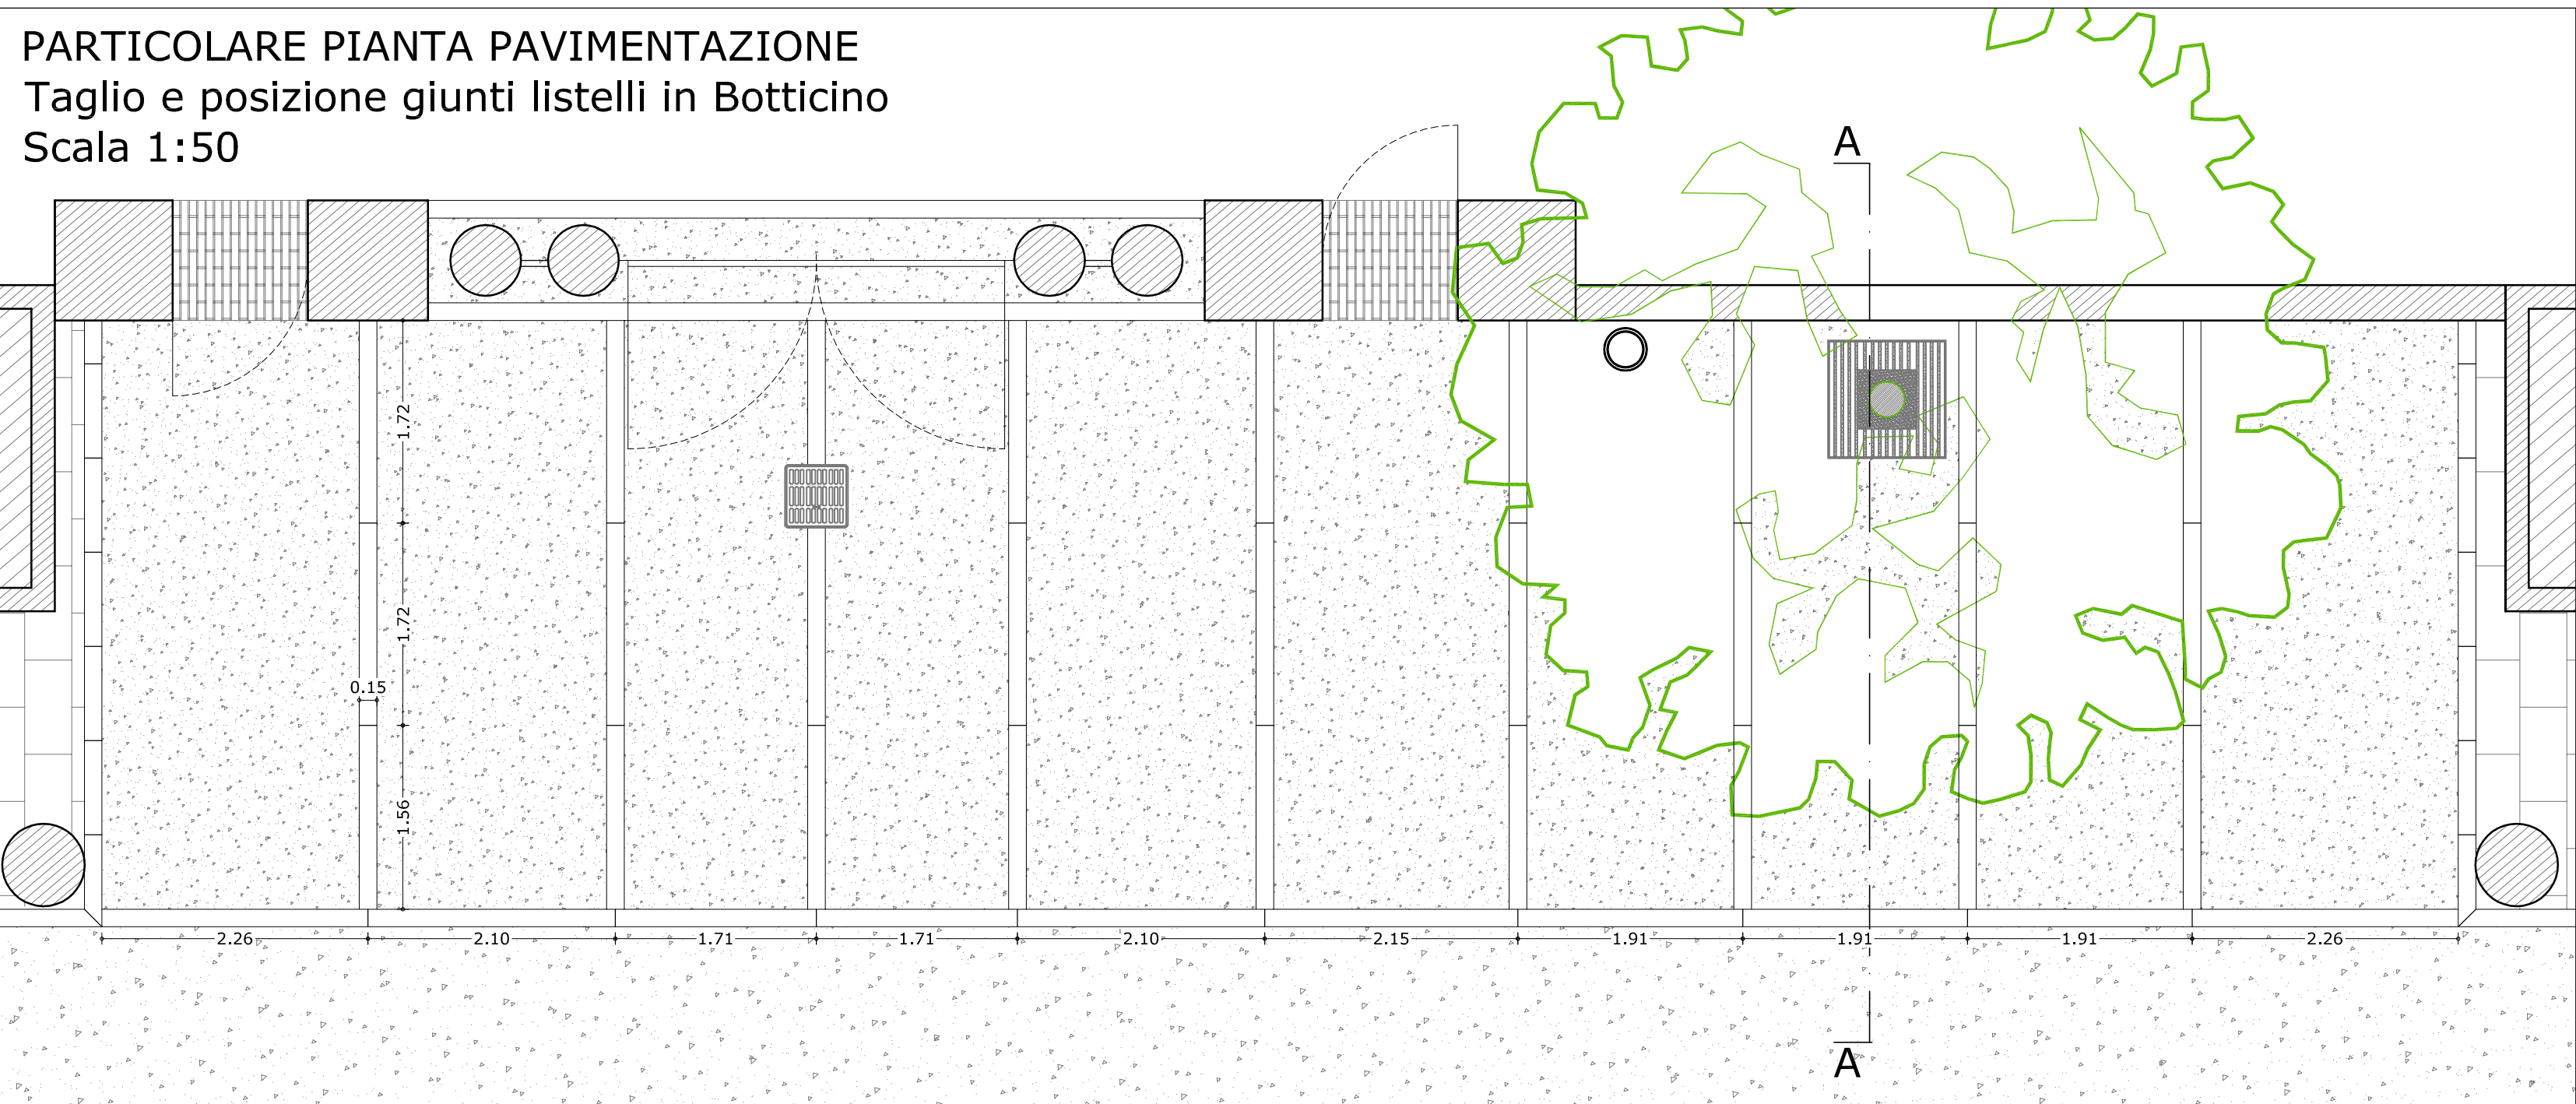



NUOVA PAVIMENTAZIONE IN FAVETTO CEMENTATO

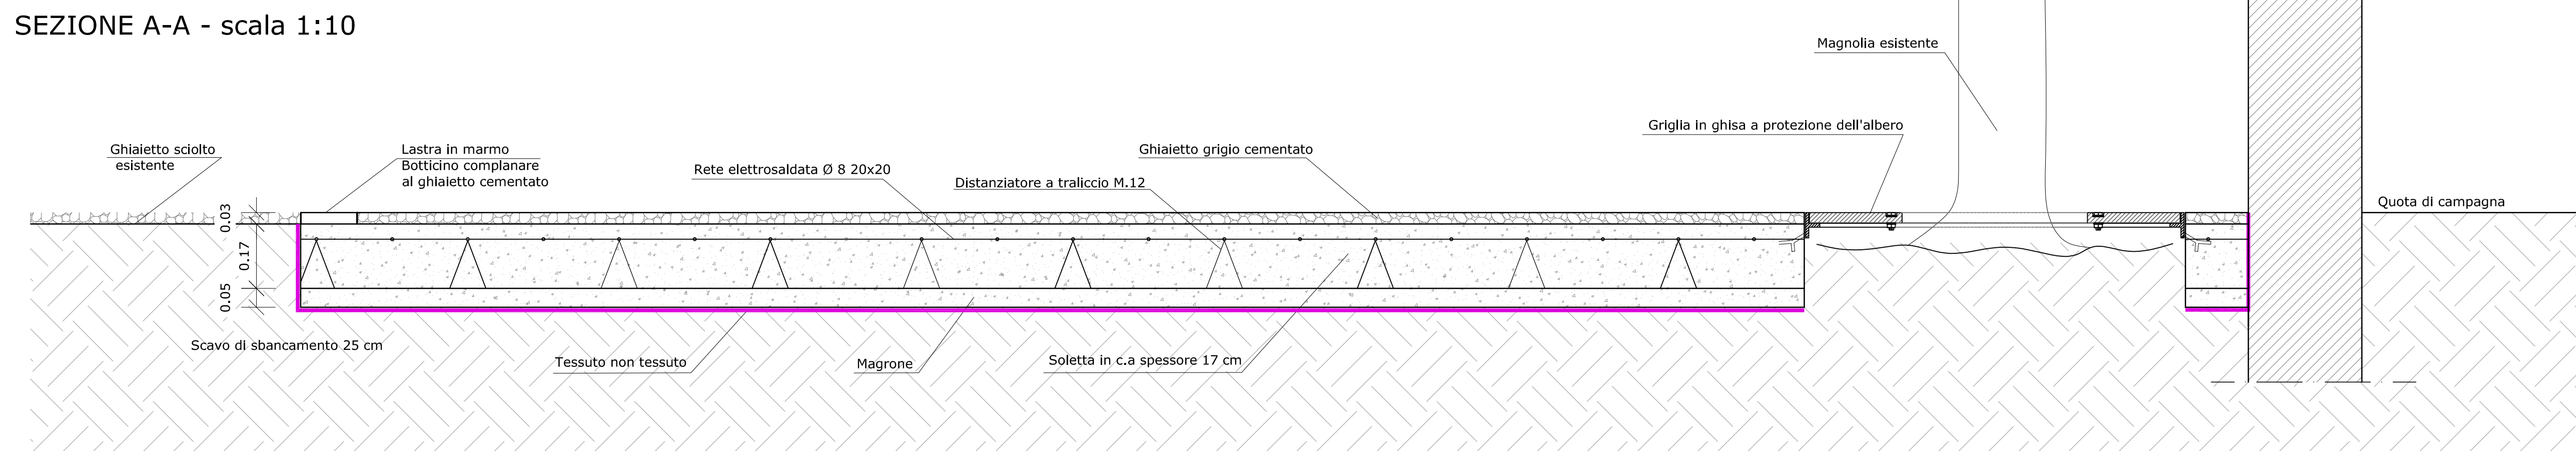


DOCUMENTAZIONE FOTOGRAFICA STATO DI FATTO



**CADITOIA IN GHISA A FORI LONGITUDINALI**  
 POSTI VERTICALMENTE 40 X40  
 Scala 1:10

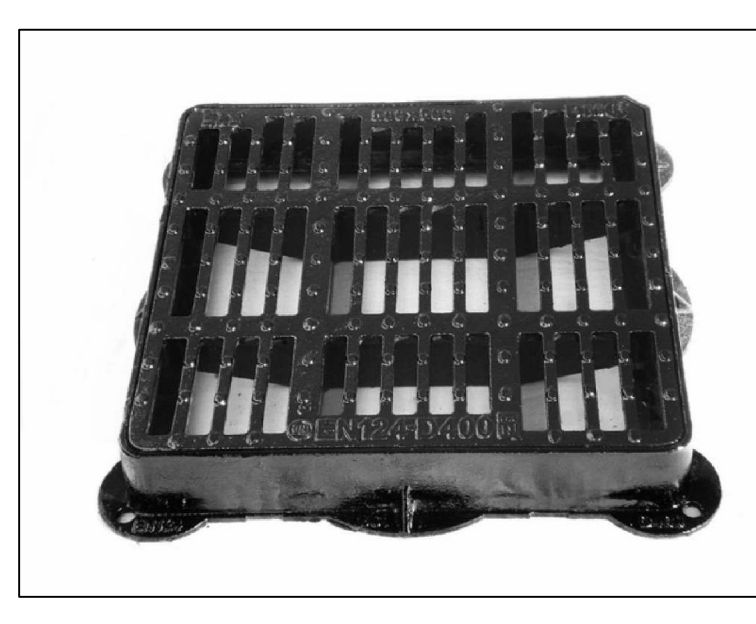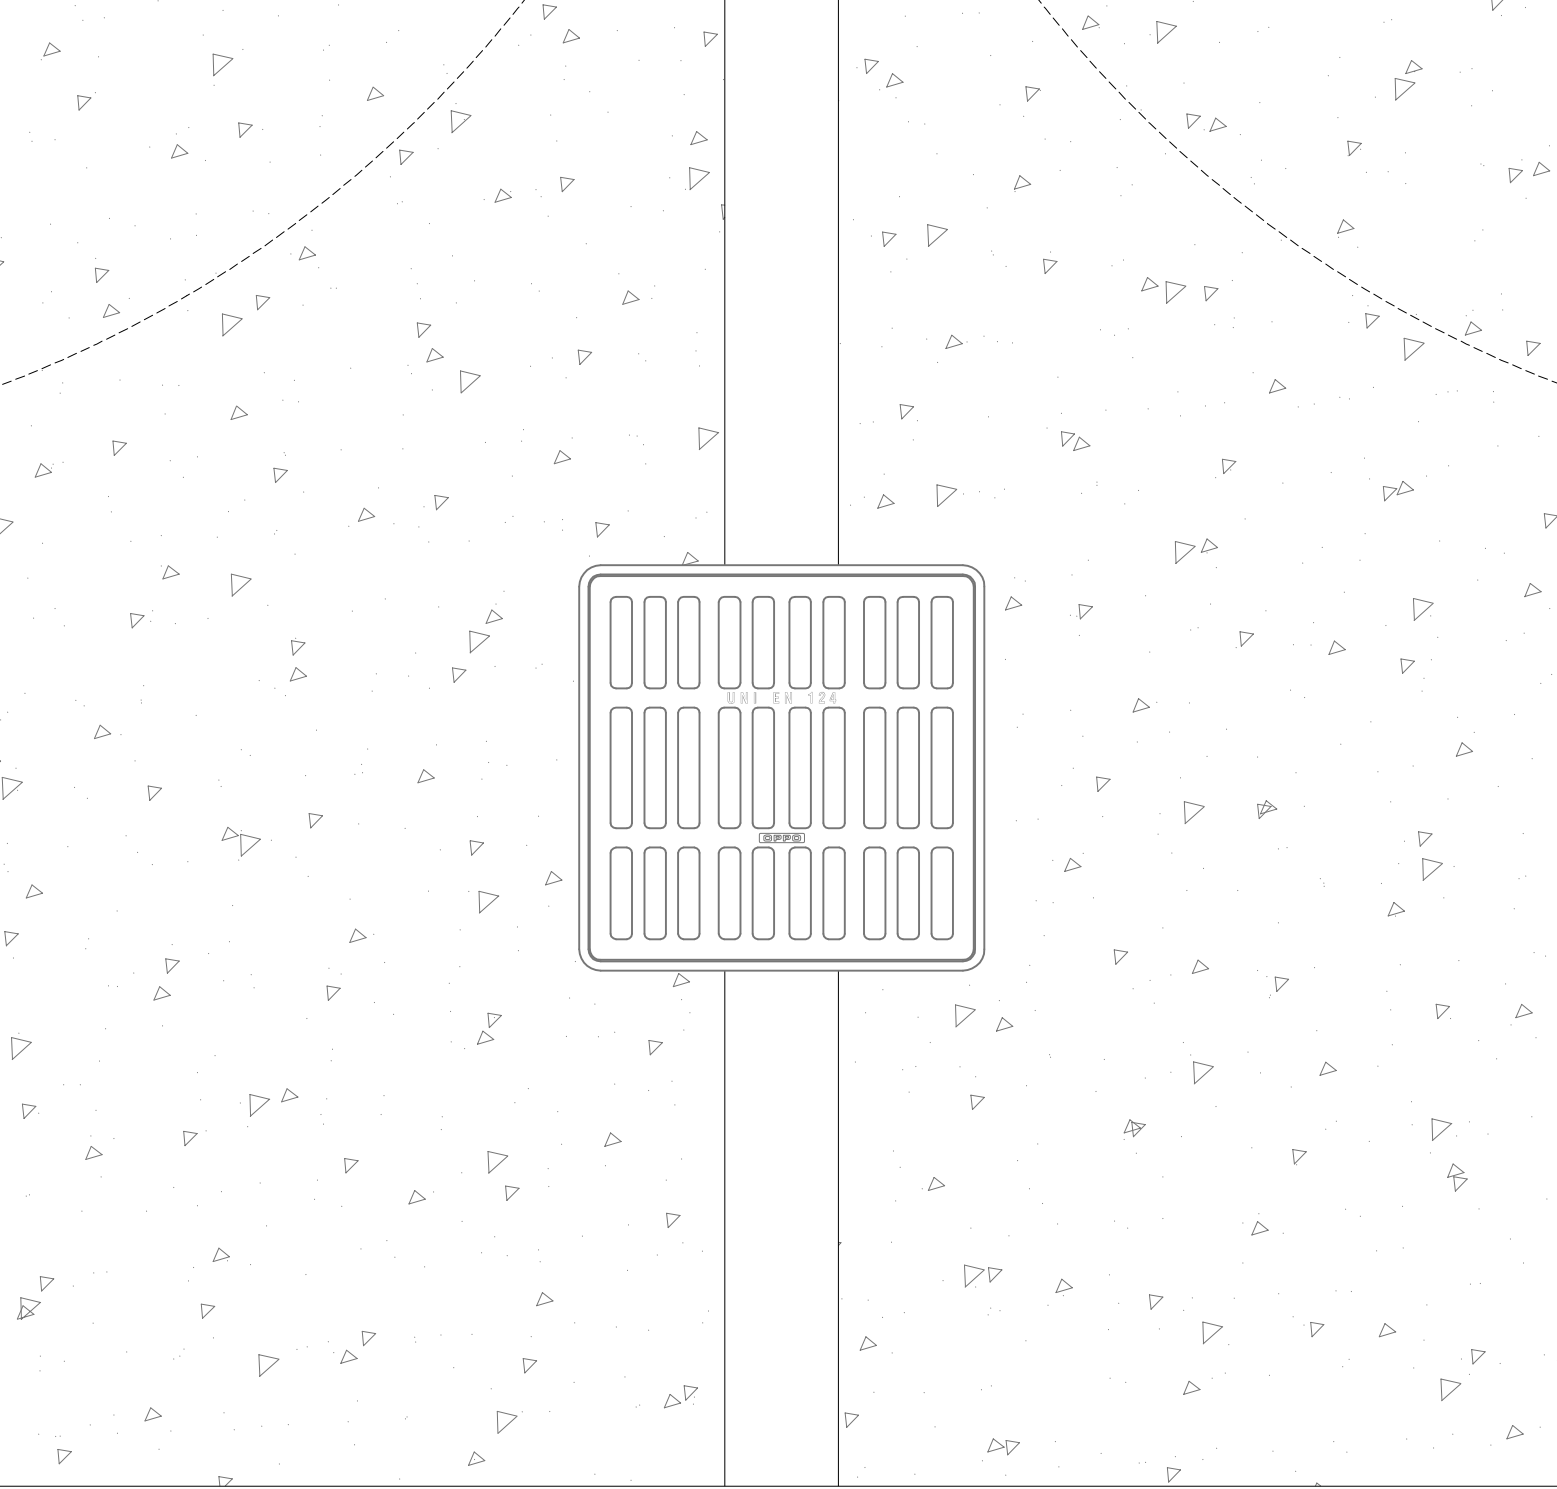

**GRIGLIA METALLICA A PROTEZIONE DELL'ALBERO**  
 ESISTENTE A LISTE VERTICALI DIMENSIONI 100X100 CM  
 Scala 1:10

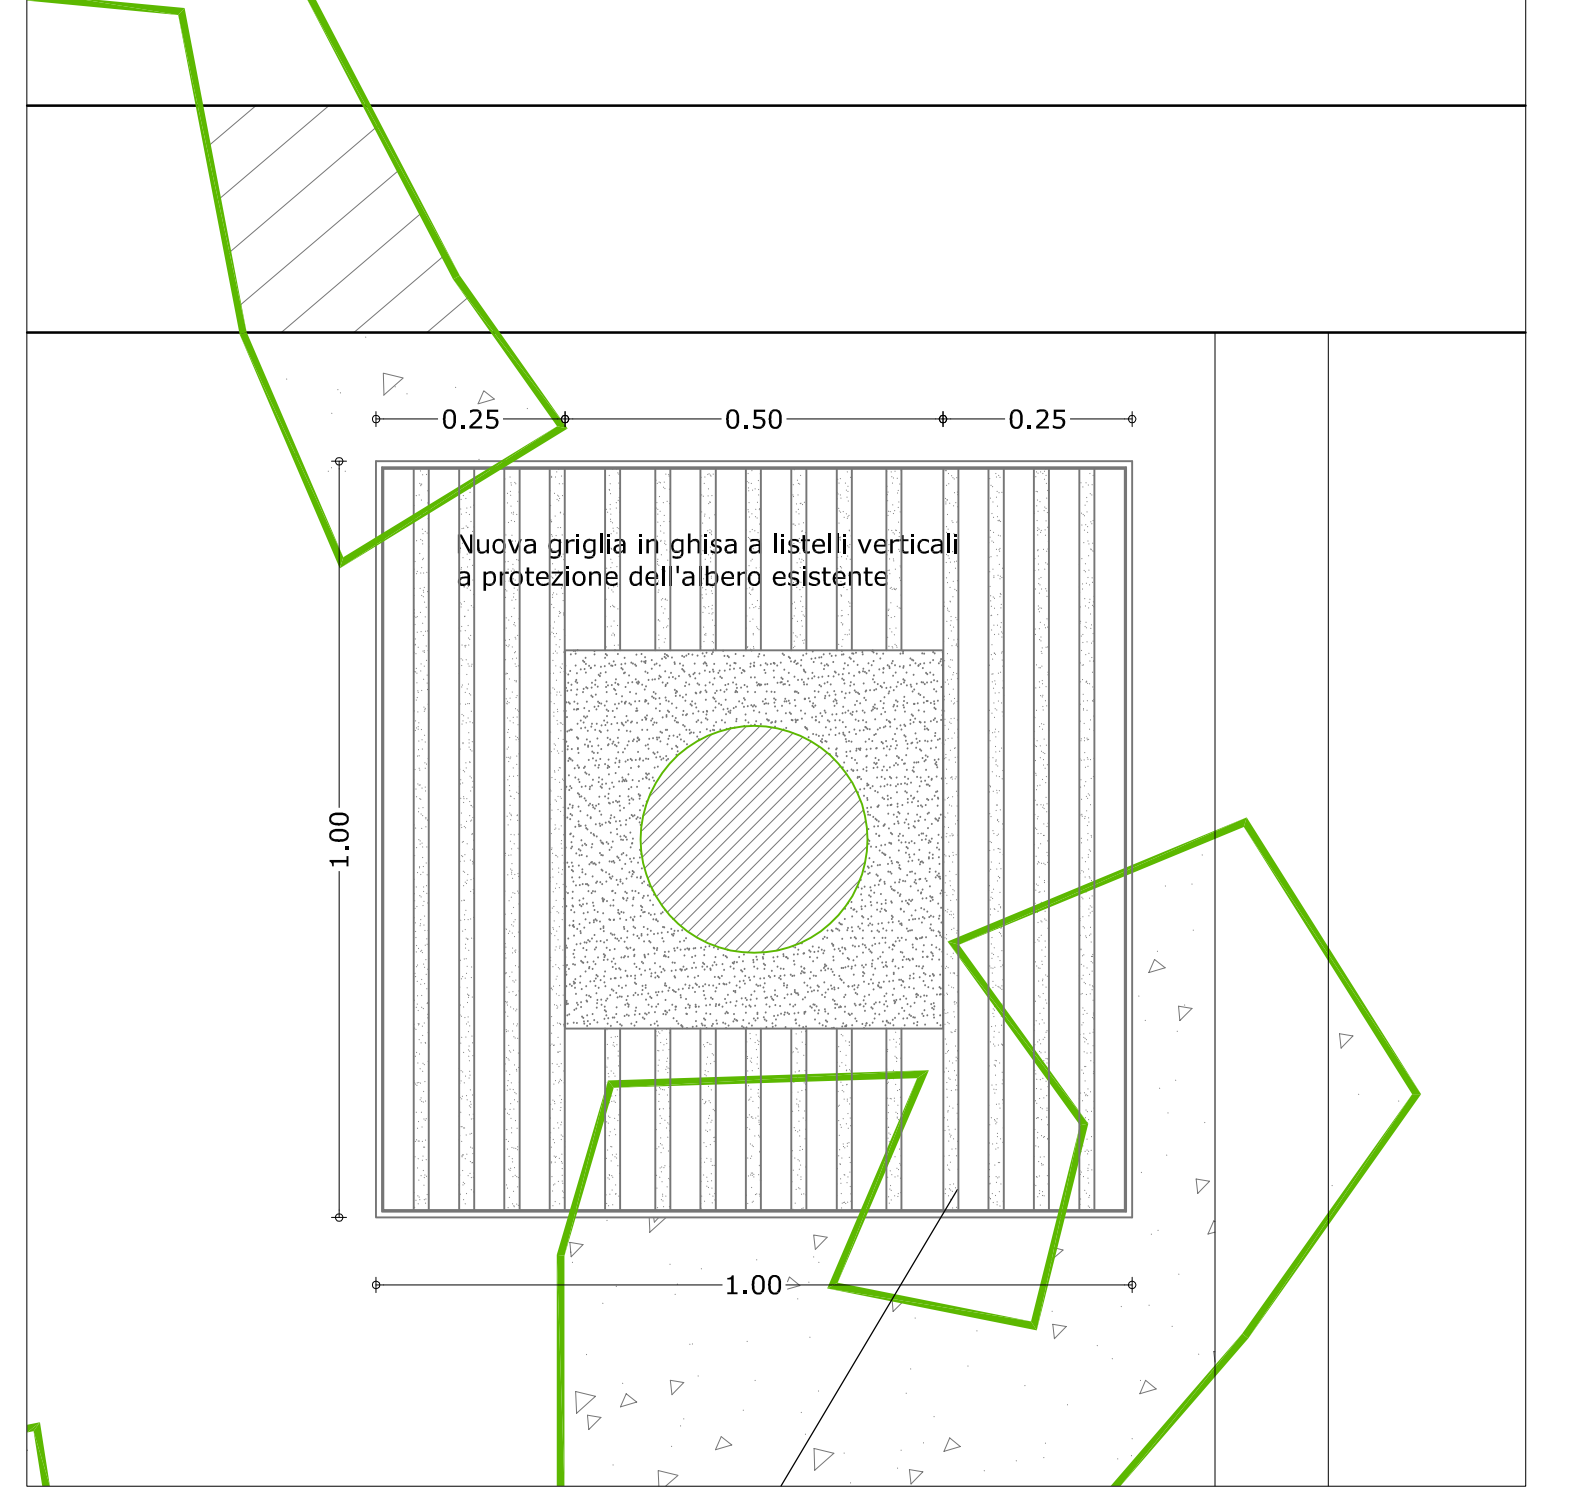

**AVVERTENZE**  
 LE MISURE INDICATE DOVRANNO ESSERE VERIFICATE IN CANTIERE DALL'IMPRESA ESECUTRICE PRIMA DI EFFETTUARE LAVORAZIONI  
 PER TUTTA LA DURATA DEL CANTIERE DOVRA' ESSERE GARANTITO L'ACCESSO IN SICUREZZA AL CIMITERO DA PARTE DEL PUBBLICO.