


Inquadramento territoriale




Sezioni stato di fatto




SEZIONE 76

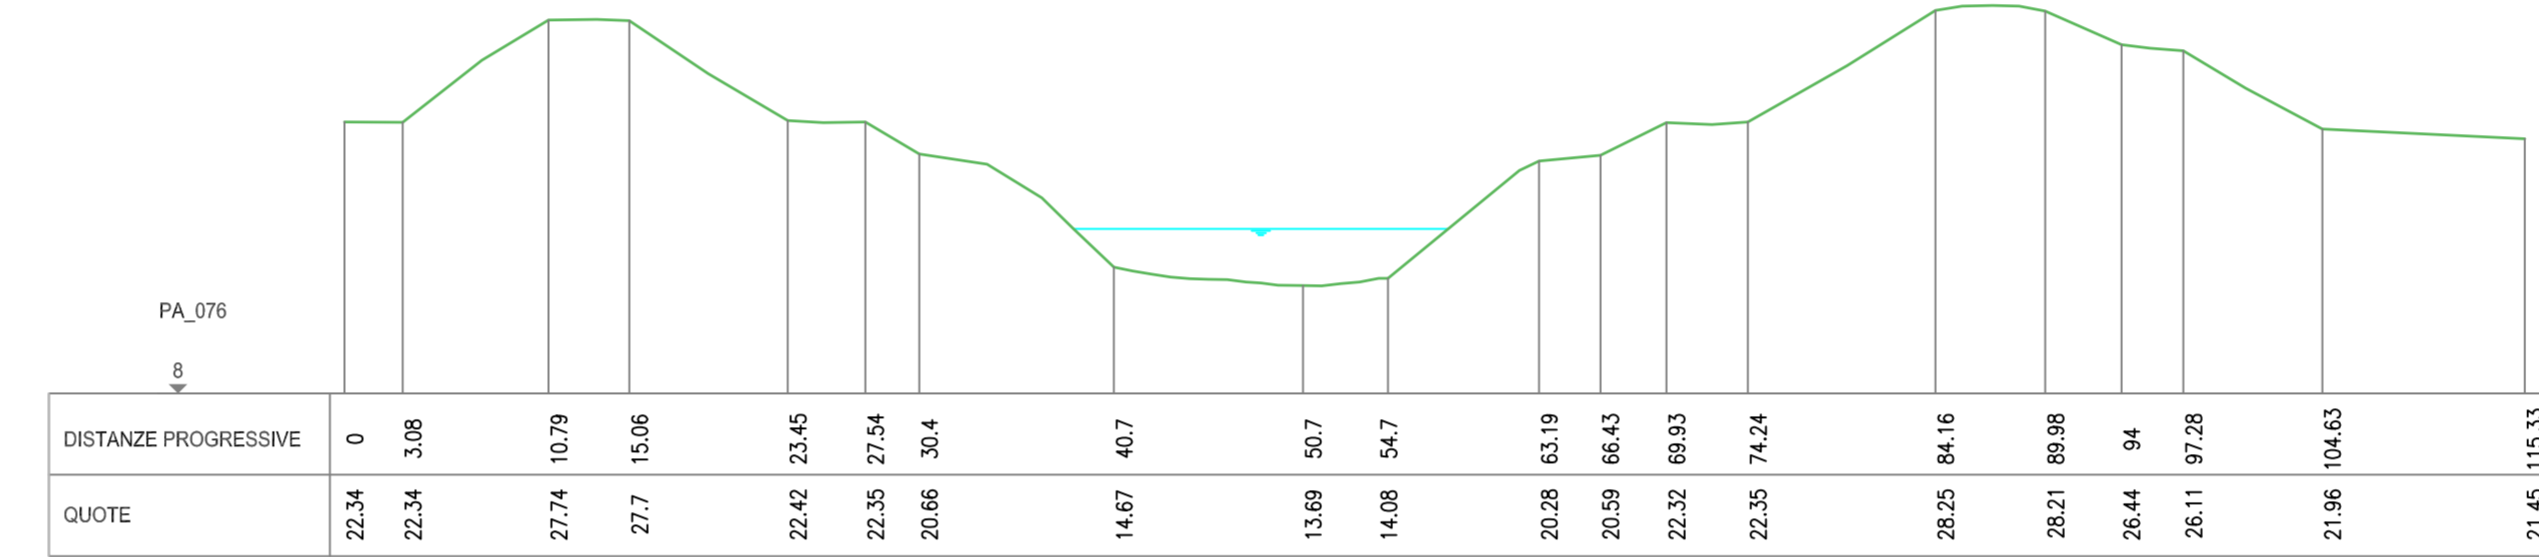

SEZIONE 75a

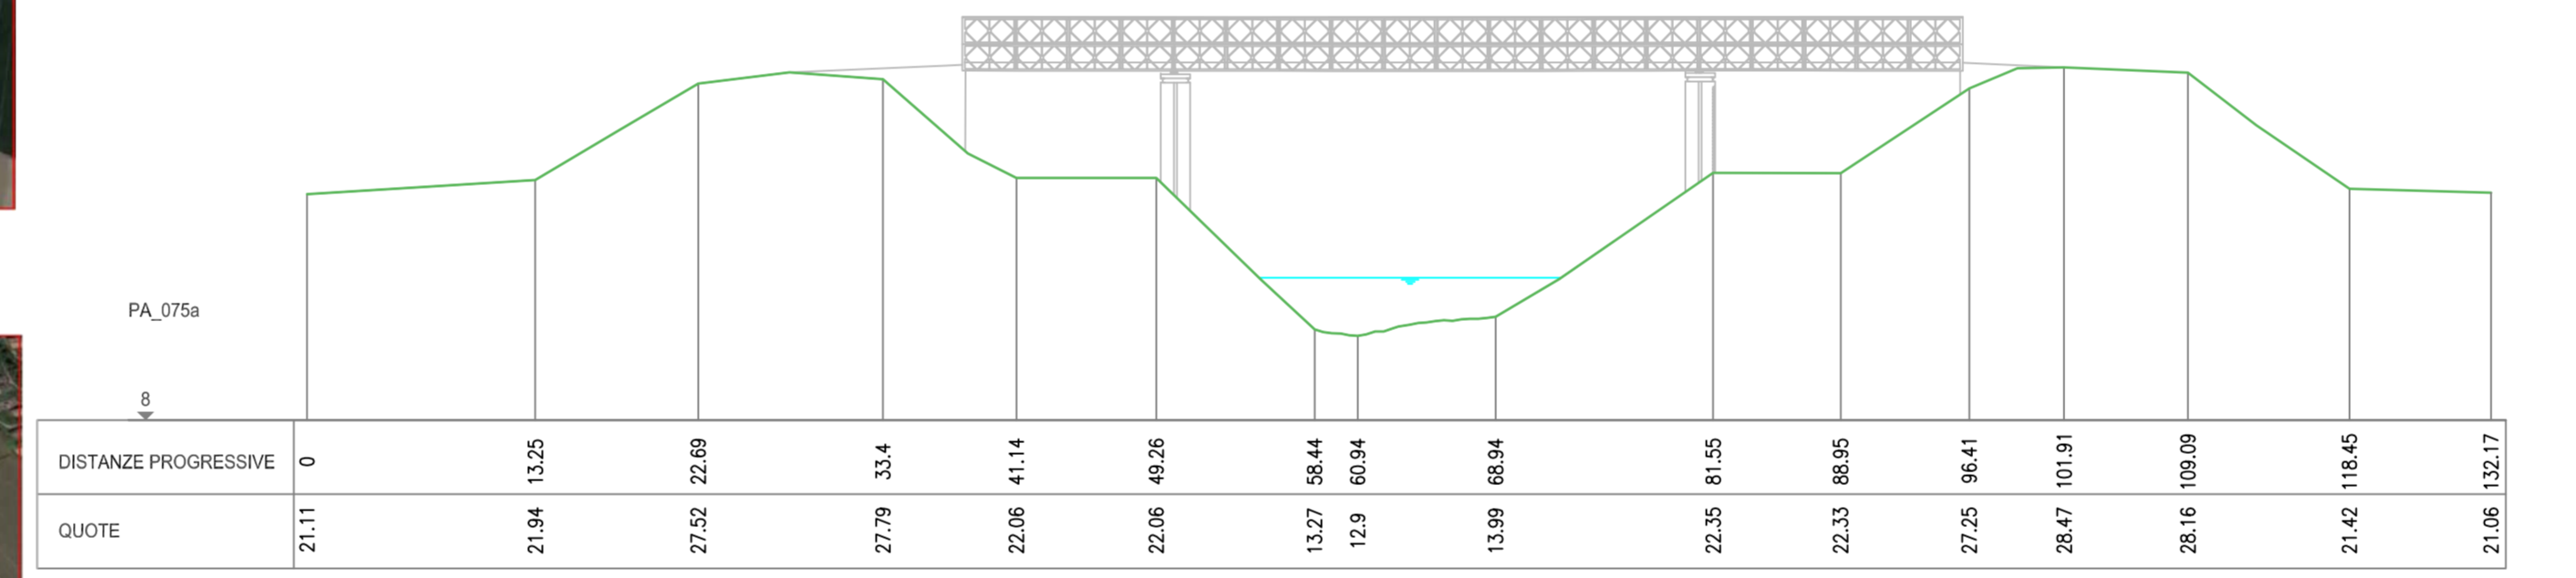

SEZIONE 75

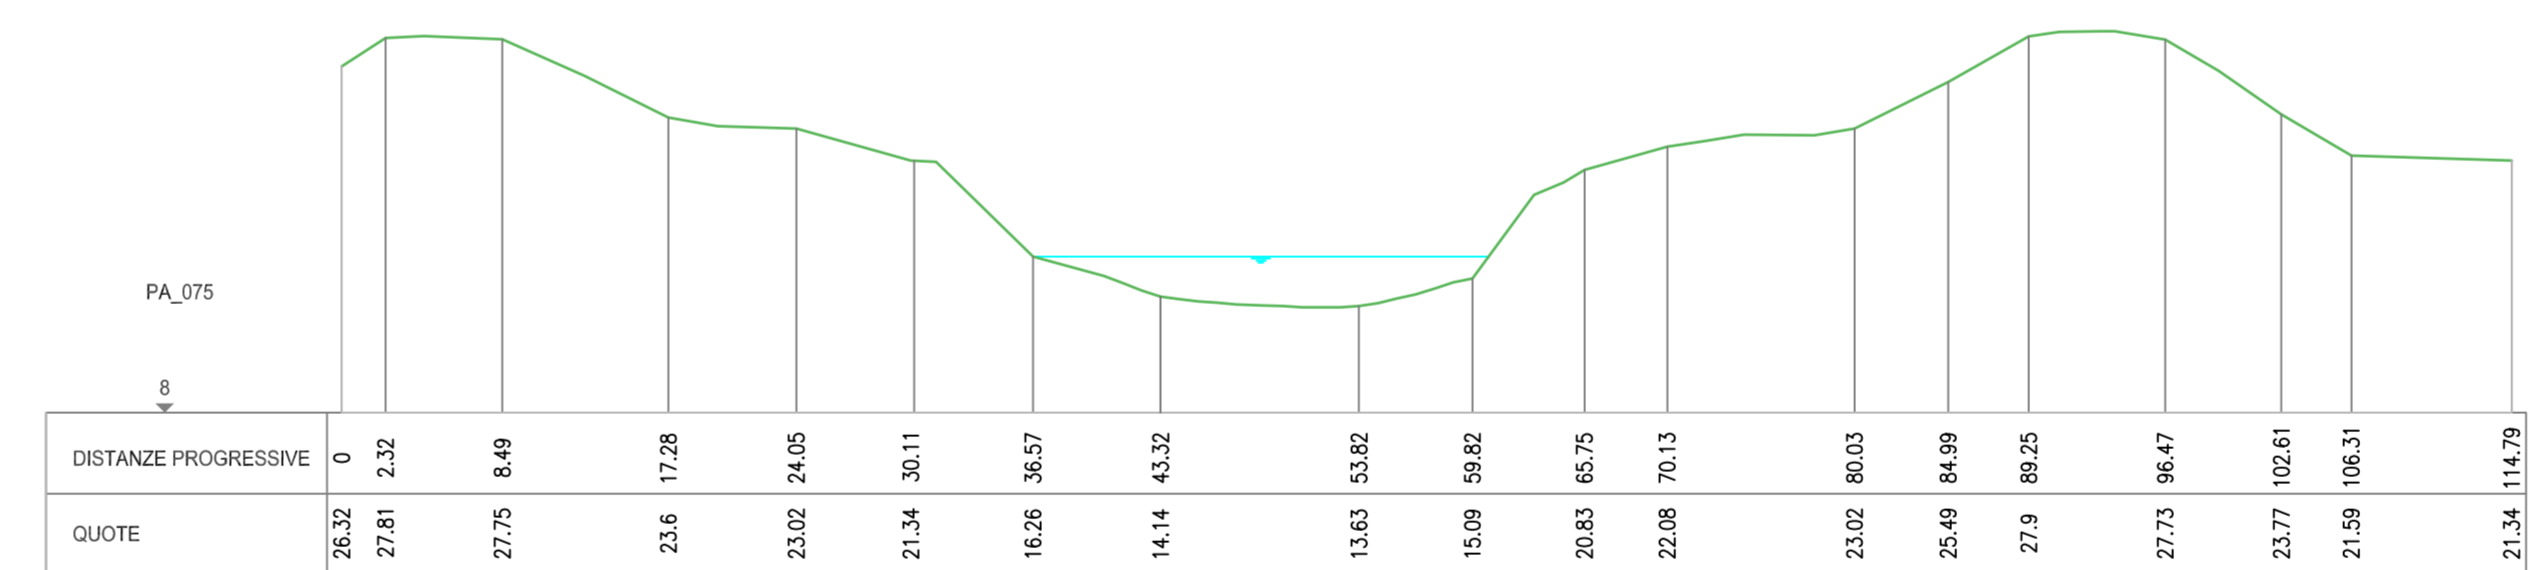

Comune di Bomporto
Provincia di Modena

ECEZIONALI EVENTI METEOROLOGICI VERIFICATISI NEL MESE DI NOVEMBRE 2019 (OCDPC 622 DEL 17 DICEMBRE 2019)
PIANO DEI PRIMI INTERVENTI URGENTI DI PROTEZIONE CIVILE PRIMO STRALCIO

OCDPC n 622 del 17 dicembre 2019

PROGETTO: 16165 - Messa in sicurezza erosione sponda destra fiume Panaro in corrispondenza delle pile del ponte Bailey di collegamento tra i comuni di Bomporto e Ravarino

PROGETTO DEFINITIVO - ESECUTIVO

ELABORATO: **S.01**
DESCRIZIONE: **Inquadramento territoriale**

PROGETTAZIONE:
Dott. Ing. Ubaldo Rubbianesi

IL RESPONSABILE DEL PROVERBMENTO:
Dott. Ing. Pasquale Lo Fiego