

RILIEVO PLANOALTIMETRICO DI TRATTO DI SEDE STRADALE S.P.2 - BOMPORTO

Geom. EMANUELE MALAVOLTI
Via Tiraboschi n.46/B - Carpi (Mo)
059-622.84.17 - studio@malavolti.it


CODICE UNICO PROGETTO (CUP) H61B18000320004
CODICE IDENTIFICATIVO GARA (CIG) ZE3272FD03
FG. CATASTALE N.36

Maggio 2019

ELENCO ABBREVIAZIONI

CODICE	SIGNIFICATO
AR	ASSE RECINZIONE
SF	SPIGOLO FABBRICATO
RB	RIGA BIANCA
MARC	MARCIAPIEDE
PZ	POZZETTO
LM	LATO MURETTO
SC	SPIGOLO COLONNA
SM	SPIGOLO MURETTO
CA	CIGLIO ASFALTO
ZEB	STRISCE PEDONALI
SS	SEGNALE STRADALE
GR	GUARD RAIL
SCA	SCARPATA
ILL	PALO ILLUMINAZIONE
CORD	CORDOLO
FIL	FILETTA
SP	SPARTITRAFFICO
GAS	MANUFATTO/TUBO GAS
SPEC	SPECCIO STRADALE
AL	ALBERO
QUOTA	PUNTO DI RILIEVO ALTIMETRICO

- Scala 1:500 -

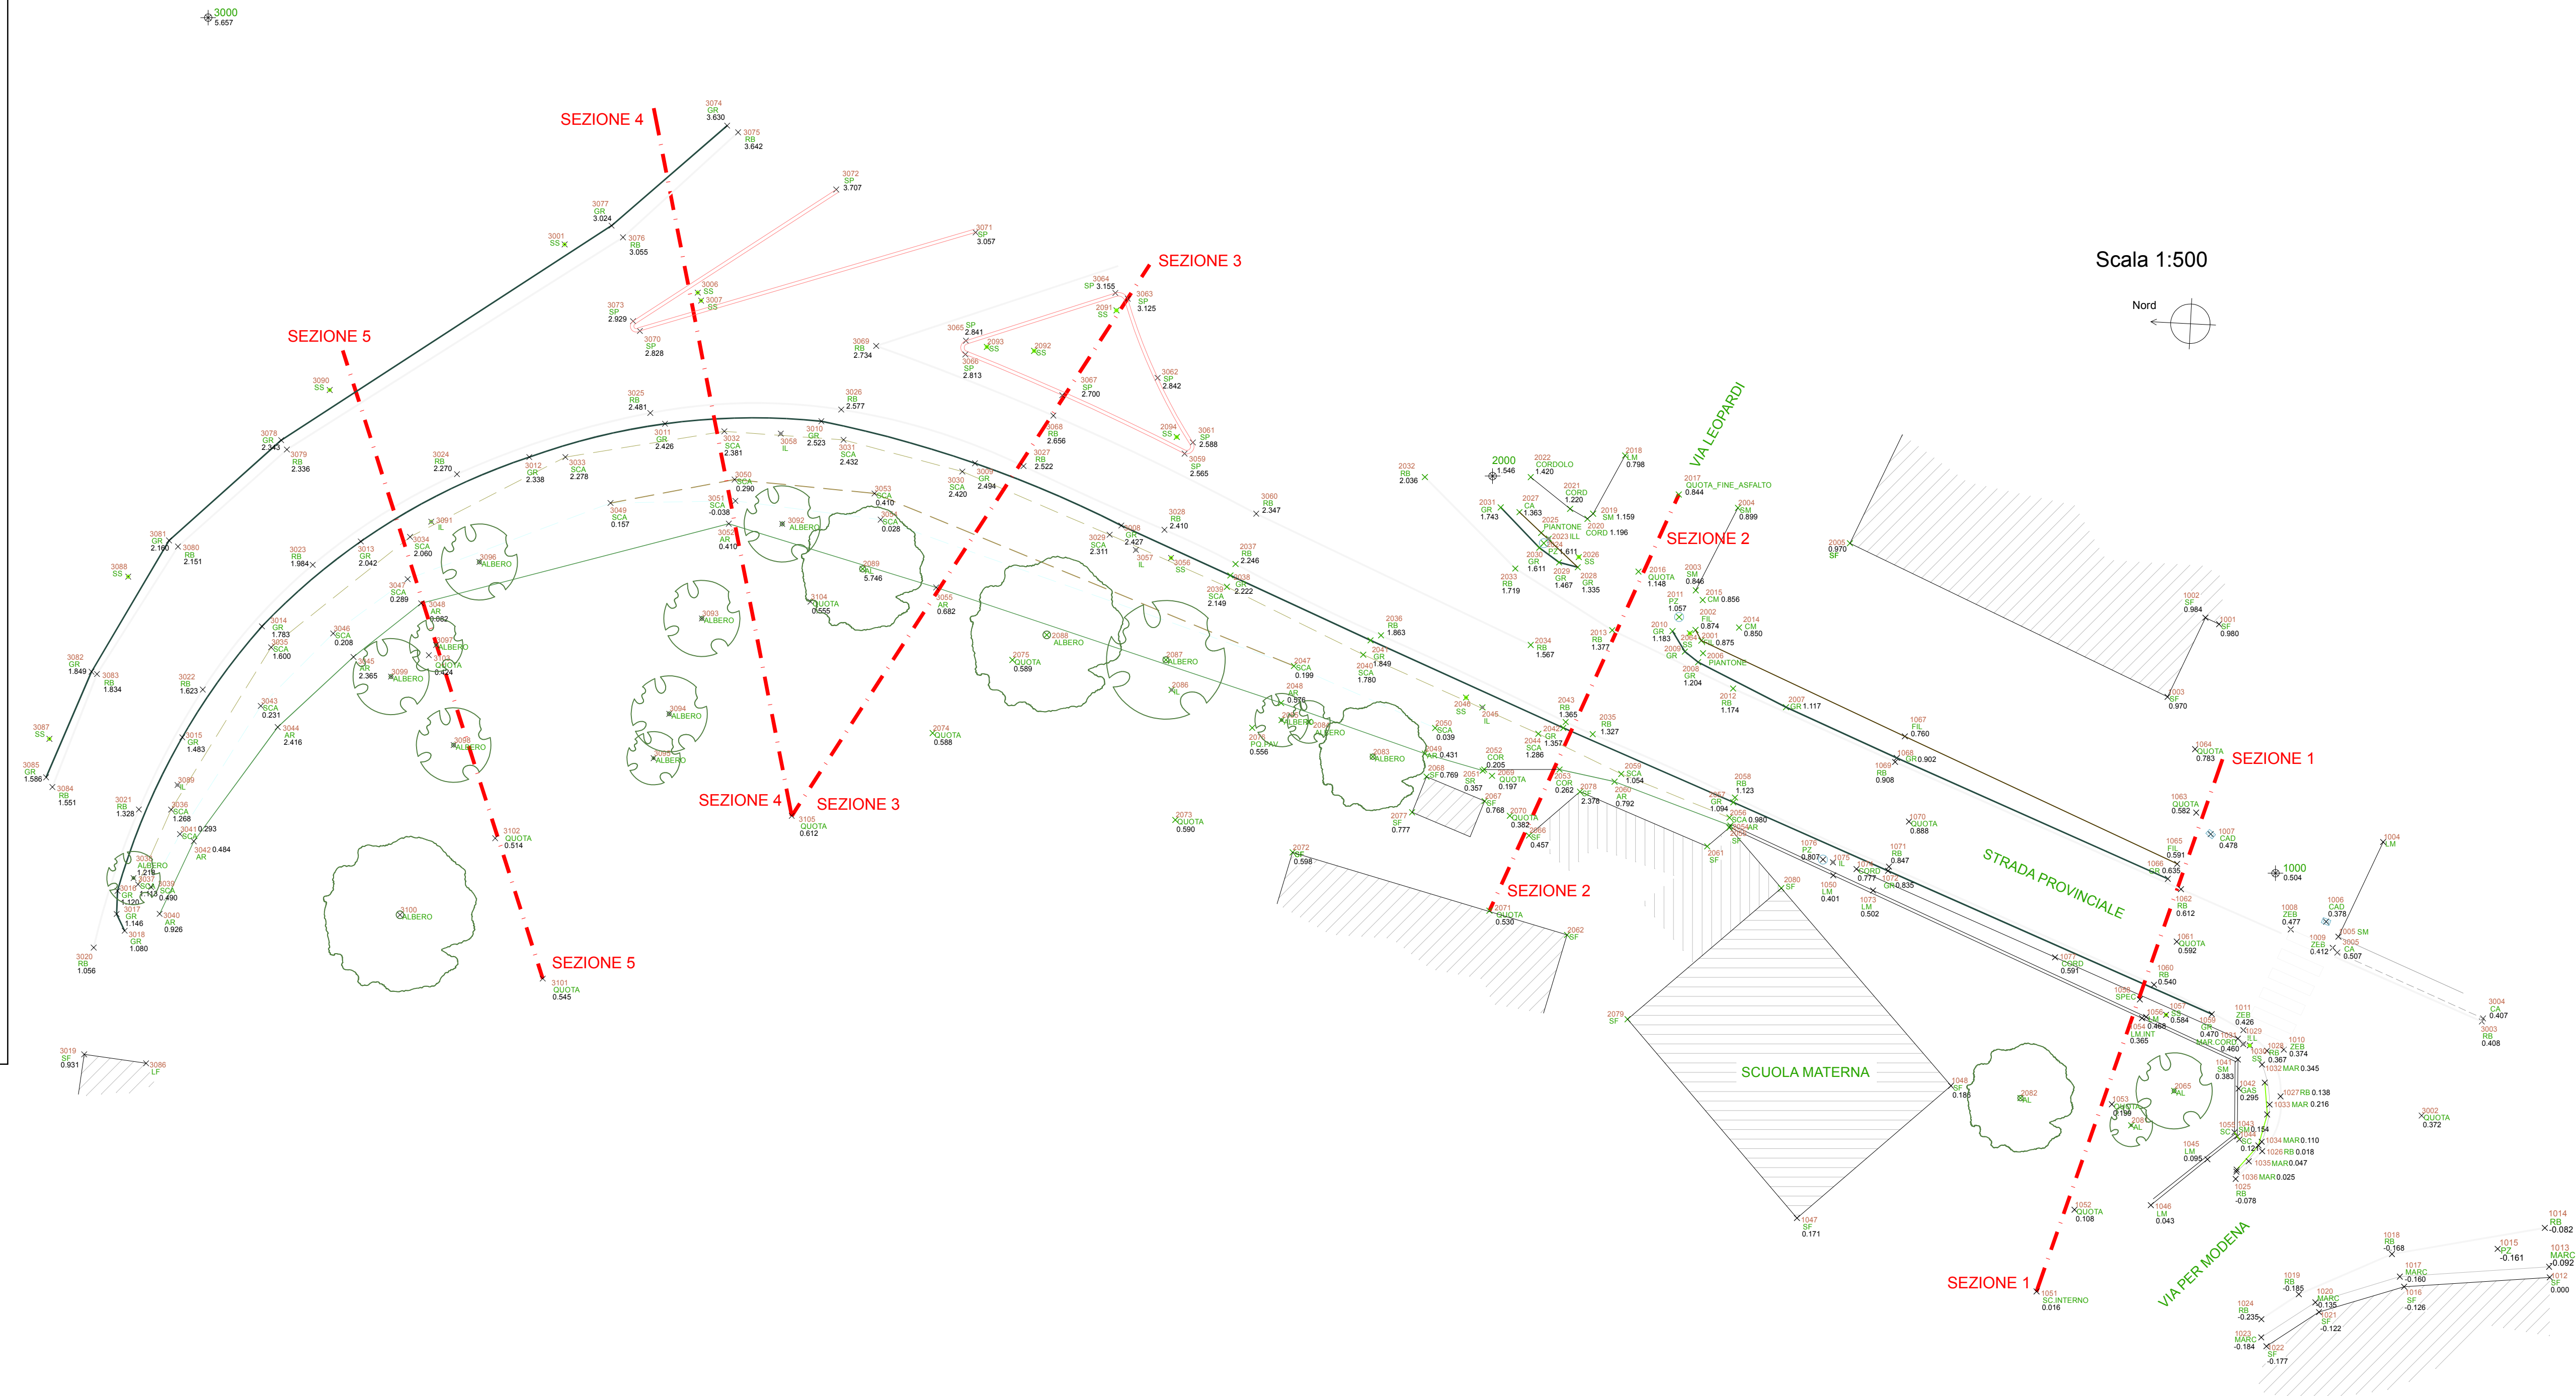

Scala 1:500

